

6135660 / B_9_L315-1L
Lärmschutzwand
von km 315,449 bis km 315,696

Beginn der Planfeststellung
Bau-km 315+800_A9/330/9_103

Gemarkung: Haag
Gemeinde: Haag
Landkreis: Bayreuth

Gemarkung: Lindenhardter Forst Nordwest
Gemeindefreies Gebiet
Landkreis: Bayreuth

Spänfleck

RRHB 81

RRHB 82

6135646 / BW B 9_B315b
Überführung der GVS Spänfleck-Haag
Bau-km 315+708 LW = 46,33 m
Kr. -1 = 86,0 gon LH = 4,92 m

Gemarkung: Gesees
Gemeinde: Gesees
Landkreis: Bayreuth


6135661 / B_9_L315-2R
Lärmschutzwand
von km 315,722 bis km 315,934

Zeichenerklärung

- Wirtschaft- und Betriebswege Tragdeckschicht
- Wirtschaft- und Betriebswege Schotterbefestigung
- Grünflächen
- Einschnittsböschung
- vorhandene Kreisstraße
- vorhandene Bundesautobahn
- vorhandene Europastraße
- Bauschutzzaun
- Baufeldgrenze
- dinglicher Sicherungsbereich
- fortlaufende Nummer Regelungsverzeichnis

- vorhanden
- geplant
- Ver- und Entsorgungsleitung
- Regenwasserkanal und Durchlässe
- Schmutzwasserkanal
- Wasserleitung mit Schacht
- Unterflurhydrant
- Überhebeleistungswerk
- BAB-Kabelanlage mit Schächten
- E-Leitung mit Schaltschrank
- Leitung Straßenbeleuchtung
- Fernmeldeleitung
- Leitung im Schutzrohr
- Eigentümer
- Bundesrepublik Deutschland
- Bundesrepublik Deutschland vorh. ; jeweilige Gemeinde gepl. : Bundesrepublik Deutschland
- Bundesrepublik Deutschland
- BEW / E-ON / BRD
- BEW / E-ON / BRD
- Telekom AG

Planstand: 26.10.2016

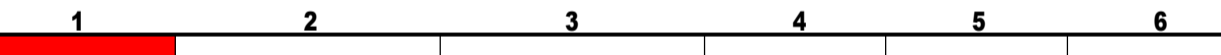

Autobahndirektion Nordbayern Dienststelle Bayreuth			bearbeitet: Gz: B32 OAL 2016
Wälzlacherring 15 95444 Bayreuth			gezeichnet: Gz: H4P/O OAL 2016
Tel.: 0921/7969-0, Fax: 0921/7969-290, E-Mail: poststelle.dnb@dnb.bayern.de			geprüft: Gz: B3 26.10.2016
			PSP Nr.: 0025.ABAP0026.00.EO.01
			Projekt: BBAW1300_PWC Truckaver-Hier

FESTSTELLUNGSENTWURF

Straßenbauverwaltung Freistaat Bayern		Unterlage / Blatt-Nr.: 5 / 1	
Autobahndirektion Nordbayern		Lageplan Trinkwasseranschluss Spänfleck	
Straße / Abschn.-Nr. / Station: A9 / 380 / 9.103 - 13.723		PROJEKT-Nr.: Maßstab: 1:1000	
BAB A 9 Berlin - Nürnberg Neubau PWC - Anlage 319-1L und 319-1R Betr.-km 315+800 bis Betr.-km 320+420			
aufgestellt: Autobahndirektion Nordbayern Dienststelle Bayreuth		Pfeifer, Bredemund Bayreuth, den 26.10.2016	

Datenquelle: Geobasisdaten, Rastrdaten und Digitale Flurstücke (Darstellung der Flurstücke als Eigentumsnachweis nicht geeignet)
© Bayerische Vermessungsverwaltung 2013