


Gemarkung: Lindenhardter Forst Nordwest
 Gemeindefreies Gebiet
 Landkreis: Bayreuth

Zeichenerklärung

- | | | | | | | | |
|--|--|--|---------------------------------|--|-----------------------------|--|--|
| | Wirtschafts- und Betriebswege <i>Tragdeckschicht</i> | | Regenwasserkanal und Durchlässe | | Ver- und Entsorgungsleitung | | Eigentümer |
| | Wirtschafts- und Betriebswege <i>Schotterbefestigung</i> | | Schmutzwasserkanal | | Wasserleitung mit Schacht | | Bundesrepublik Deutschland
vorh.: jeweilige Gemeinde
gepl.: Bundesrepublik Deutschland |
| | Grünflächen | | Unterflurhydrant | | Überhebeumpwerk | | Bundesrepublik Deutschland
BEW / E-ON / BRD |
| | Einschnittsböschung | | BAB-Kabelanlage mit Schächten | | E-Leitung mit Schaltschrank | | BEW / E-ON |
| | vorhandene Kreisstraße | | Leitung Straßenbeleuchtung | | Fernmeldeleitung | | Telekom AG |
| | vorhandene Bundesautobahn | | Leitung im Schutzrohr | | | | |
| | vorhandene Europastraße | | | | | | |
| | Bauschutzzaun | | | | | | |
| | Baufeldgrenze | | | | | | |
| | dinglicher Sicherungsbereich | | | | | | |
| | fortlaufende Nummer Regelungsverzeichnis | | | | | | |
| | Wasserschutzzone III | | Tabuflächen aus Vorkartierung | | | | |

Planstand: 26.10.2016

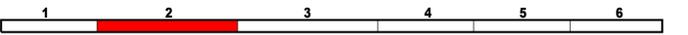

Autobahndirektion Nordbayern Dienststelle Bayreuth			bearbeitet: Gz: B32 Okt. 2016 8/2
Wittelsbacherring 15 95444 Bayreuth			gezeichnet: Gz: H&P/Ra Okt. 2016
Tel.: 0921/7569-0, Fax: 0921/7569-290, E-Mail: poststelle.dstb1@abdnb.bayern.de		geprüft: Gz: B3 26.10.2016	
		Gz: [Signature]	
		PSP Nr.: B02S ABAP0026.00.E0.01	
		Projekt: B8AP2900_PWC-Trockauer-Hoe	

Nr.	Art der Änderung	Datum	Zeichen

FESTSTELLUNGSENTWURF

Straßenbauverwaltung Freistaat Bayern		Unterlage / Blatt-Nr.: 5 / 2	
Autobahndirektion Nordbayern		Lageplan	
Straße / Abschn.-Nr. / Station: A9 / 380 / 9.103 - 13.723		Versorgungsstrasse zur Verkehrsanlage	
PROJIS-Nr.:		Maßstab: 1:1000	

BAB A 9 Berlin - Nürnberg
 Neubau PWC - Anlage 319-1L und 319-1R
 Betr.-km 315+800 bis Betr.-km 320+420

aufgestellt:
 Autobahndirektion Nordbayern
 Dienststelle Bayreuth
 Pfeifer, Egidirekt
 Bayreuth, den 26.10.2016

Datenquelle: Geobasisdaten, Rasterdaten und Digitale Flurkarte
 (Darstellung der Flurkarte als Eigentumsnachweis nicht geeignet)
 © Bayerische Vermessungsverwaltung 2013