

Gemarkung: Lindenhardter Forst Nordwest  
Gemeindefreies Gebiet  
Landkreis: Bayreuth

Gemarkung: Hinterkleebach  
Gemeinde: Hummeltal  
Landkreis: Bayreuth

6135650 / BW B\_9\_B320a  
Unterführung der Kreisstraße BT 43 vorhanden  
bleibt unverändert  
Bau-km 320+435 LW = 8,65 m  
Kr. <math>\alpha</math> = 99,0 gon LH = 4,48 m

Weiglathal

W II

W III

Ende der Planfeststellung  
Bau-km 320+420\_A9/380/13.723


Gemarkung: Lindenhardter Forst Nordwest  
Gemeindefreies Gebiet  
Landkreis: Bayreuth

Gemarkung: Hinterkleebach  
Gemeinde: Hummeltal  
Landkreis: Bayreuth

GEPLANTE STELLPLÄTZE

	Ostseite	Westseite
PKW (inkl. Behinderten-Parkstände)	41	38
LKW	68	62
Busse / Pkw mit Anhänger	6	6

Lageplanausschnitt 1:2000  
Vorflutgraben Püttlach

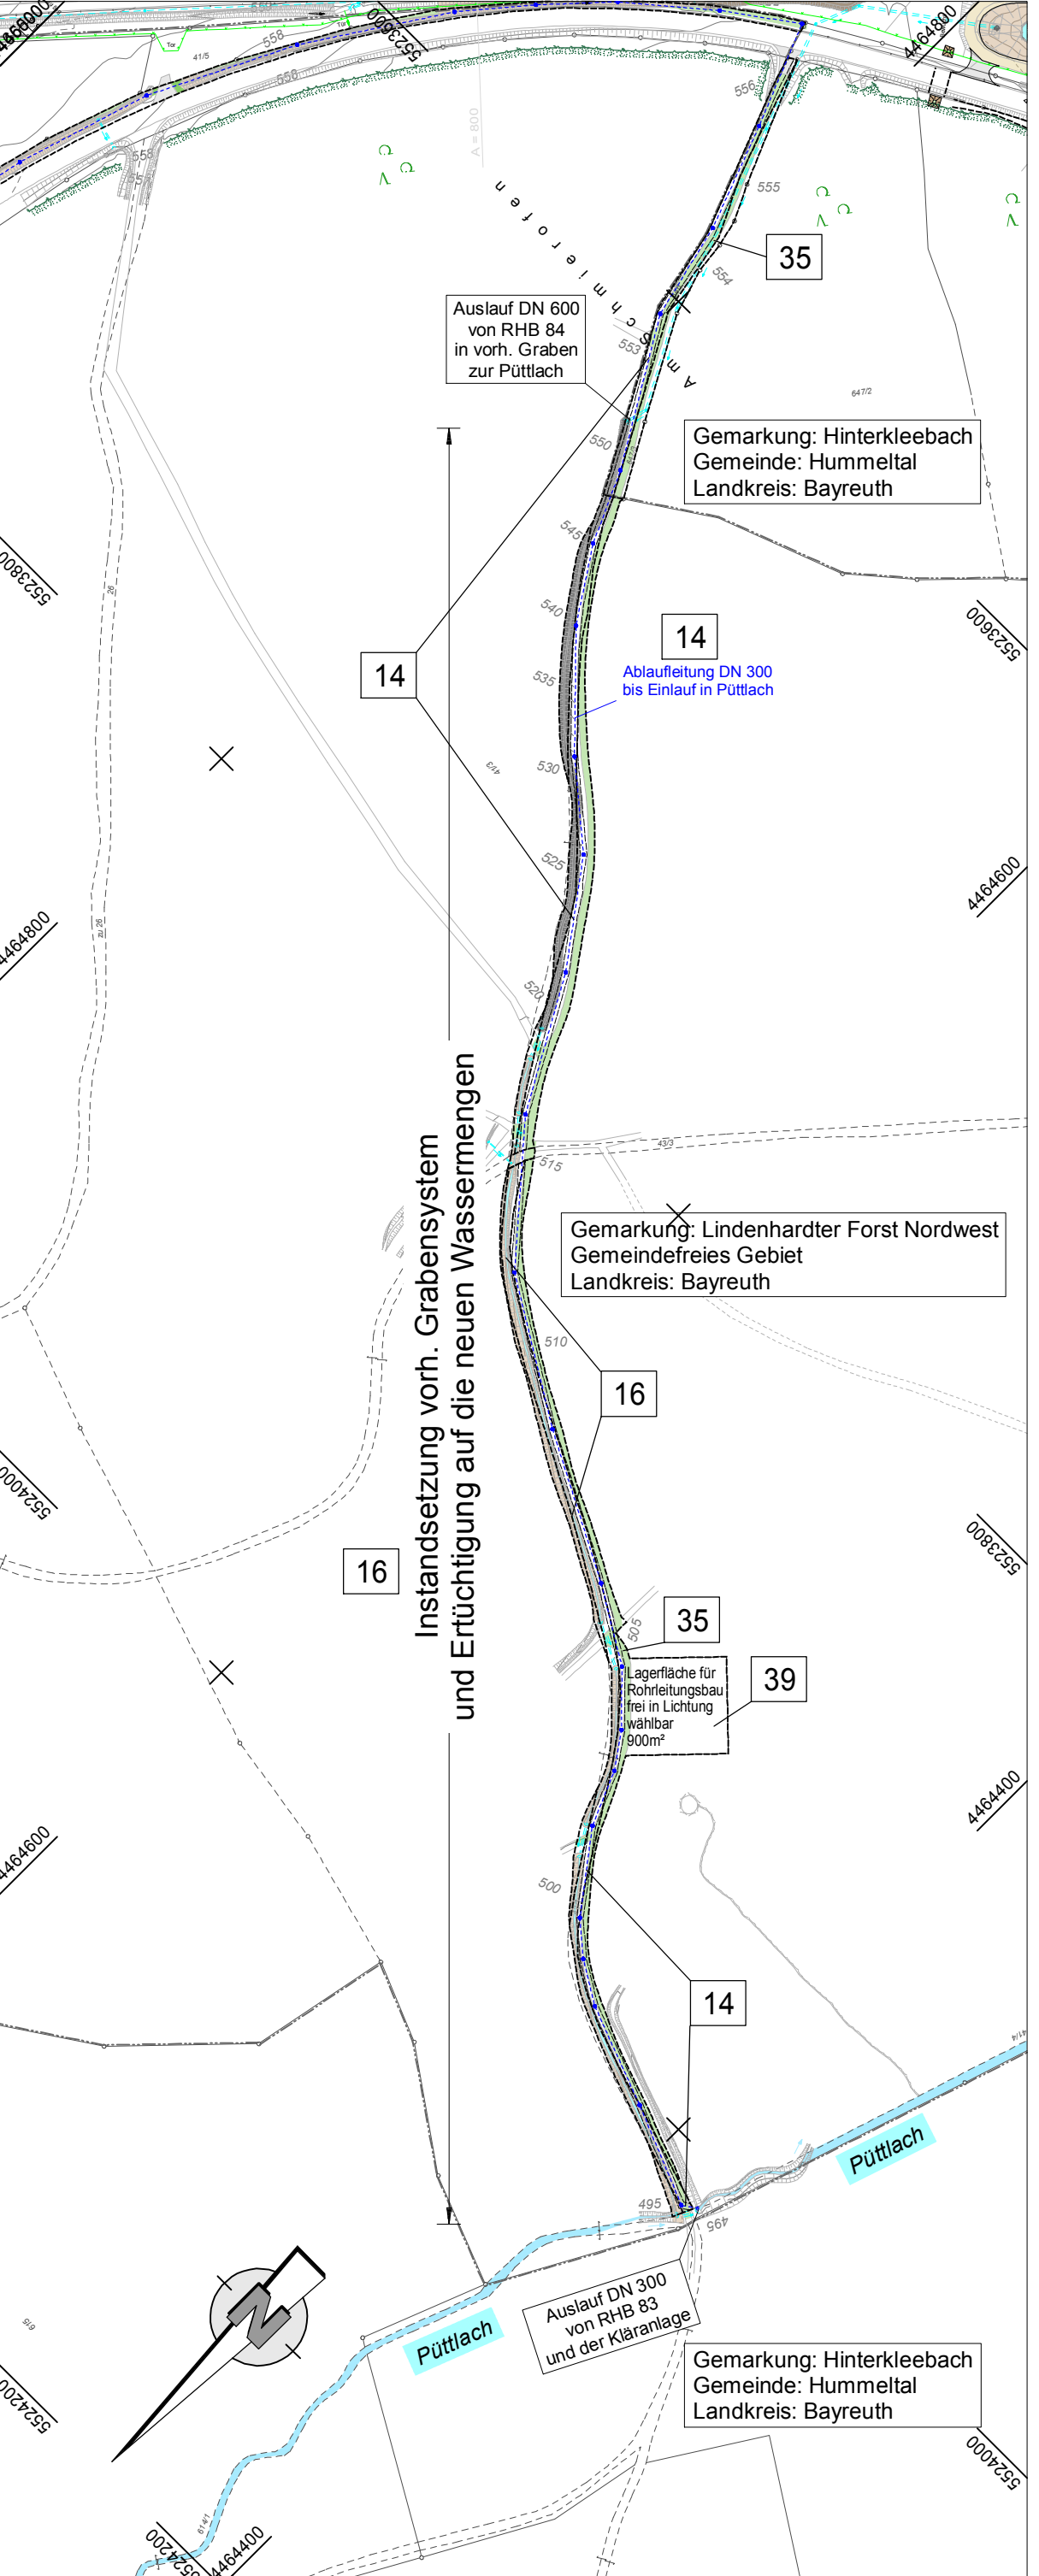

- ### Zeichenerklärung
- |  |                     |  |   |
|--|---------------------|--|---|
|  | Spülmastasphalt     |  |   |
|  | Beton               |  |   |
|  | Tragdeckschicht     |  |   |
|  | Schotterbefestigung |  |   |
|  | Betonpflaster       |  |   |
|  |                     |  | RRHB  |
|  |                     |  | Absetzbecken mit Betonaukantung, Regenrückhaltebecken mit Dauerstau |
|  |                     |  | Brücke  |
|  |                     |  | Lärmschutzwand  |
|  |                     |  | landschaftsgestaltende Verwallung                                   |
|  |                     |  | Minimales Sichtfeld   |
|  |                     |  | Querneigung   |
|  |                     |  | Gradientenstopp   |
|  |                     |  | Bohrern (BK) / Aufschlussbohrung (B)                                |
|  |                     |  | Tabulflächen aus Vorkantierung                                      |
|  |                     |  | Sicherheitsabstand zu geplanten Windkraftanlagen                    |
|  |                     |  | Wasserschutzzone III  |
|  |                     |  | Wildschutzzäun / Wildgitterrost                                     |
|  |                     |  | Amphibienelektrode / Amphibierinne                                  |
|  |                     |  | Kleintierdurchlass  |
|  |                     |  |   |
|  |                     |  |   |
|  |                     |  |   |

Planstand: 26.10.2016

Autobahndirektion Nordbayern Dienststelle Bayreuth	bearbeitet: Gz. B32, Okt. 2016
Wittelsbacherweg 15 95444 Bayreuth	gezeichnet: Gz. H48/B, Okt. 2016
Tel.: 0921/7569-0, Fax: 0921/7569-290, E-Mail: poststelle.0921@abdnib.bayern.de	geprüft: Gz. B3, 26.10.2016
	PSP Nr.: B025 ABAP0026.00.E0.01
	Projekt: BABP000_PWC-Tabular-HoA

Nr.	Art der Änderung	Datum	Zeichen

### FESTSTELLUNGSENTWURF

Straßenbauverwaltung Freistaat Bayern	Unterlage / Blatt-Nr.: 5 / 5
Autobahndirektion Nordbayern	Lageplan
Straße / Abzahn-Nr. / Station: A9 / 380 / 9.103 - 13.723	Verkehrsanlage mit Transversenverlauf
PROJUS-Nr.:	Maßstab: 1:1000

BAB A 9 Berlin - Nürnberg  
Neubau PWC - Anlage 319-1L und 319-1R  
Betr.-km 315+800 bis Betr.-km 320+420

aufgestellt:  
Autobahndirektion Nordbayern  
Dienststelle Bayreuth  
Bayreuth, den 26.10.2016

Datenquelle: Geobasisdaten, Radar- und Digitale Flurkarte (Darstellung der Flurkarte als Eigentumsnachweis nicht geeignet)  
© Bayerische Vermessungsverwaltung 2013