


LEGENDE
AUSGLEICHSFLÄCHE

Leit- und Sperreinrichtungen
 - - - Wildschutzzaun

Anlage
 ■ Wald
 ■ Waldrand
 ■ Extensivgrünland

Entwicklung
 ■ Entwicklung Krausaum
 ■ Entwicklung naturnaher Laubwald
 ■ Grenze der Maßnahmenfläche

Planstand: 26.10.2016

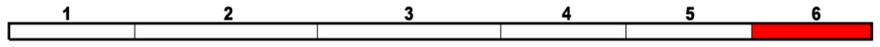

Autobahndirektion Nordbayern Dienststelle Bayreuth Wittelsbacherring 15 95444 Bayreuth Tel.: 0921/7569-0, Fax: 0921/7569-290, E-Mail: poststelle-dstbt@abdnb.bayern.de		bearbeitet: Gz: B32 Okt. 2016	<i>BZ</i>
		gezeichnet: Gz: H&P/Ro Okt. 2016	
		geprüft: Gz: B3 26.10.2016	<i>Per</i>
PSP Nr.: B02S.ABAP0026.00.E0.01		Projekt: BBAP2600_PWC-Trockauer-Hoe	

Nr.	Art der Änderung	Datum	Zeichen

FESTSTELLUNGSENTWURF

Straßenbauverwaltung Freistaat Bayern Autobahndirektion Nordbayern Straße / Abschn.-Nr. / Station: A9 / 380 / 9,103 - 13,723 PROJIS-Nr.:	Unterlage / Blatt-Nr.: 5 / 6 Lageplan Landschaftspflegerische Maßnahmen Maßstab: 1:1000
--	--

BAB A 9 Berlin - Nürnberg
Neubau PWC - Anlage 319-1L und 319-1R
Betr.-km 315+800 bis Betr.-km 320+420

aufgestellt:
 Autobahndirektion Nordbayern
 Dienststelle Bayreuth


 Pfeifer, Baudirektor
 Bayreuth, den 28.10.2016

Geobasisdaten:
 ©Bayerische Vermessungsverwaltung (www.geodaten.bayern.de)
 Darstellung der Flurkarte als Eigentumsnachweis nicht geeignet
 Lagebezug: DHDN90 (GK) Höhenbezug: DHHN12 (NN-Höhe)