

ZEICHENERKLÄRUNG


- Fahrbahnfläche
 - Parkflächen
 - Wirtschafts- und Betriebswege
 - Wirtschafts- und Betriebswege
 - Gehwege, Inseln
 - Bankette
 - Entwässerungsmulde
 - Grünflächen
 - Dammböschung
 - Einschnittsböschung
 - Fahrbahnrand Asphalt
 - Granitbordstein B6
 - Gradientenhochpunkt
 - vorh. Wildschutzzzaun
 - Gemeindegrenze (Darstellung weiß)
 - vorhandene Kreisstraße
 - vorhandene Bundesautobahn
 - vorhandene Europastraße
 - Immissionsort LKW Parkplatz mit Nr.
 - 54 dB (A) nachts
 - geplant
 - Regenwasserkanal und Durchlässe
 - Schmutzwasserkanal
 - Wasserleitung
 - Unterflurhydrant
 - Überhebungspumpwerk
 - Druckerhöhungspumpwerk
 - Kläranlage
 - E-Leitung
 - Splittmastixasphalt
 - Beton
 - Tragdeckschicht
 - Schotterbefestigung
 - Betonpflaster
 - RRHB Absetzbecken mit Betonauskleidung, Regenrückhaltebecken mit Dauerstau
 - Brücke
 - Lärmschutzwand
 - Gradiententiefpunkt
 - Tabuflächen aus Vorkartierung
 - Sicherheitsabstand zu geplanten Windkraftanlagen
 - Wasserschutzzone
 - Außenwohnbereich Gebäude A
- Isophonenlinien Prognose-Planfall (2030) - (Berechnung 4m über Grund)

- Ver- und Entsorgungsleitung
 - Regenwasserkanal und Durchlässe
 - Schmutzwasserkanal
 - Wasserleitung
 - Unterflurhydrant
 - Überhebungspumpwerk
 - Druckerhöhungspumpwerk
 - Kläranlage
 - E-Leitung
 - Splittmastixasphalt
 - Beton
 - Tragdeckschicht
 - Schotterbefestigung
 - Betonpflaster
 - RRHB Absetzbecken mit Betonauskleidung, Regenrückhaltebecken mit Dauerstau
 - Brücke
 - Lärmschutzwand
 - Gradiententiefpunkt
 - Tabuflächen aus Vorkartierung
 - Sicherheitsabstand zu geplanten Windkraftanlagen
 - Wasserschutzzone
 - Außenwohnbereich Gebäude A
- Eigentümer
- Bundesrepublik Deutschland
Bundesrepublik Deutschland
Bundesrepublik Deutschland
Bundesrepublik Deutschland
Bundesrepublik Deutschland
BEW / E-ON / BRD

Datenquelle: Geobasisdaten, Rasterdaten und Digitale Flurkarte (Darstellung der Flurkarte als Eigentumsnachweis nicht geeignet)
© Bayerische Vermessungsverwaltung 2013

Die Immissionsorte AWB (A) und AWB (B) sind wegen ihrer Lage außerhalb des Darstellungsbereiches nicht abgebildet

Planstand: 26.10.2016

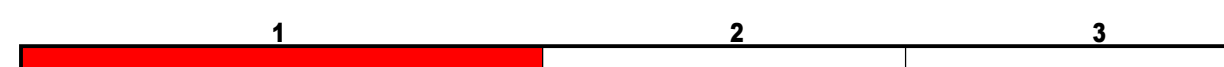

Autobahndirektion Nordbayern Dienststelle Bayreuth		bearbeitet: Gz: B32 Okt. 2016 gezeichnet: Gz: H&P/Ro Okt. 2016 geprüft: Gz: B3 26.10.2016 Gz: PSP Nr.: B02S.ABAP0026.00.E0.01 Projekt: BBAP2600_PWC-Trockauer-Hoe
Wittelsbacherring 15 95444 Bayreuth		
Tel.: 0921/7569-0, Fax: 0921/7569-290, E-Mail: poststelle-dst@abdnbn.bayern.de		

Nr.	Art der Änderung	Datum	Zeichen

FESTSTELLUNGSENTWURF

Straßenbauverwaltung Freistaat Bayern	Unterlage / Blatt-Nr.: 7 / 1
Autobahndirektion Nordbayern	Lageplan Immissionsschutz Übersichtslageplan
Straße / Abschn.-Nr. / Station: A9 / 380 / 9,103 - 13,723	
PROJIS-Nr.:	Maßstab: 1:5000

BAB A 9 Berlin - Nürnberg
Neubau PWC - Anlage 319-1L und 319-1R
Betr.-km 315+800 bis Betr.-km 320+420

aufgestellt:
Autobahndirektion Nordbayern
Dienststelle Bayreuth
Pfeifer, Baudirektor
Bayreuth, den 28.10.2016