

Gemarkung: Lindenhardter Forst Nordwest  
Gemeindefreies Gebiet  
Landkreis: Bayreuth

Gemarkung: Hinterkleebach  
Gemeinde: Hummeltal  
Landkreis: Bayreuth

6135650 / BW B\_9\_B320a  
Unterführung der Kreisstraße BT 43 vorhanden  
Bau-km 320+435 LW = 8,65 m  
Kr. <math>\sphericalangle</math> = 99,0 gon LH = 4,48 m

Weiglathal


Gemarkung: Lindenhardter Forst Nordwest  
Gemeindefreies Gebiet  
Landkreis: Bayreuth

Gemarkung: Hinterkleebach  
Gemeinde: Hummeltal  
Landkreis: Bayreuth

GEPLANTE STELLPLÄTZE

	Ostseite	Westseite
PKW (inkl. Behinderten-Parkstände)	41	38
LKW	68	62
Busse / Pkw mit Anhänger	6	6

Lageplanausschnitt 1:2000  
Vorflutgraben Püttlach

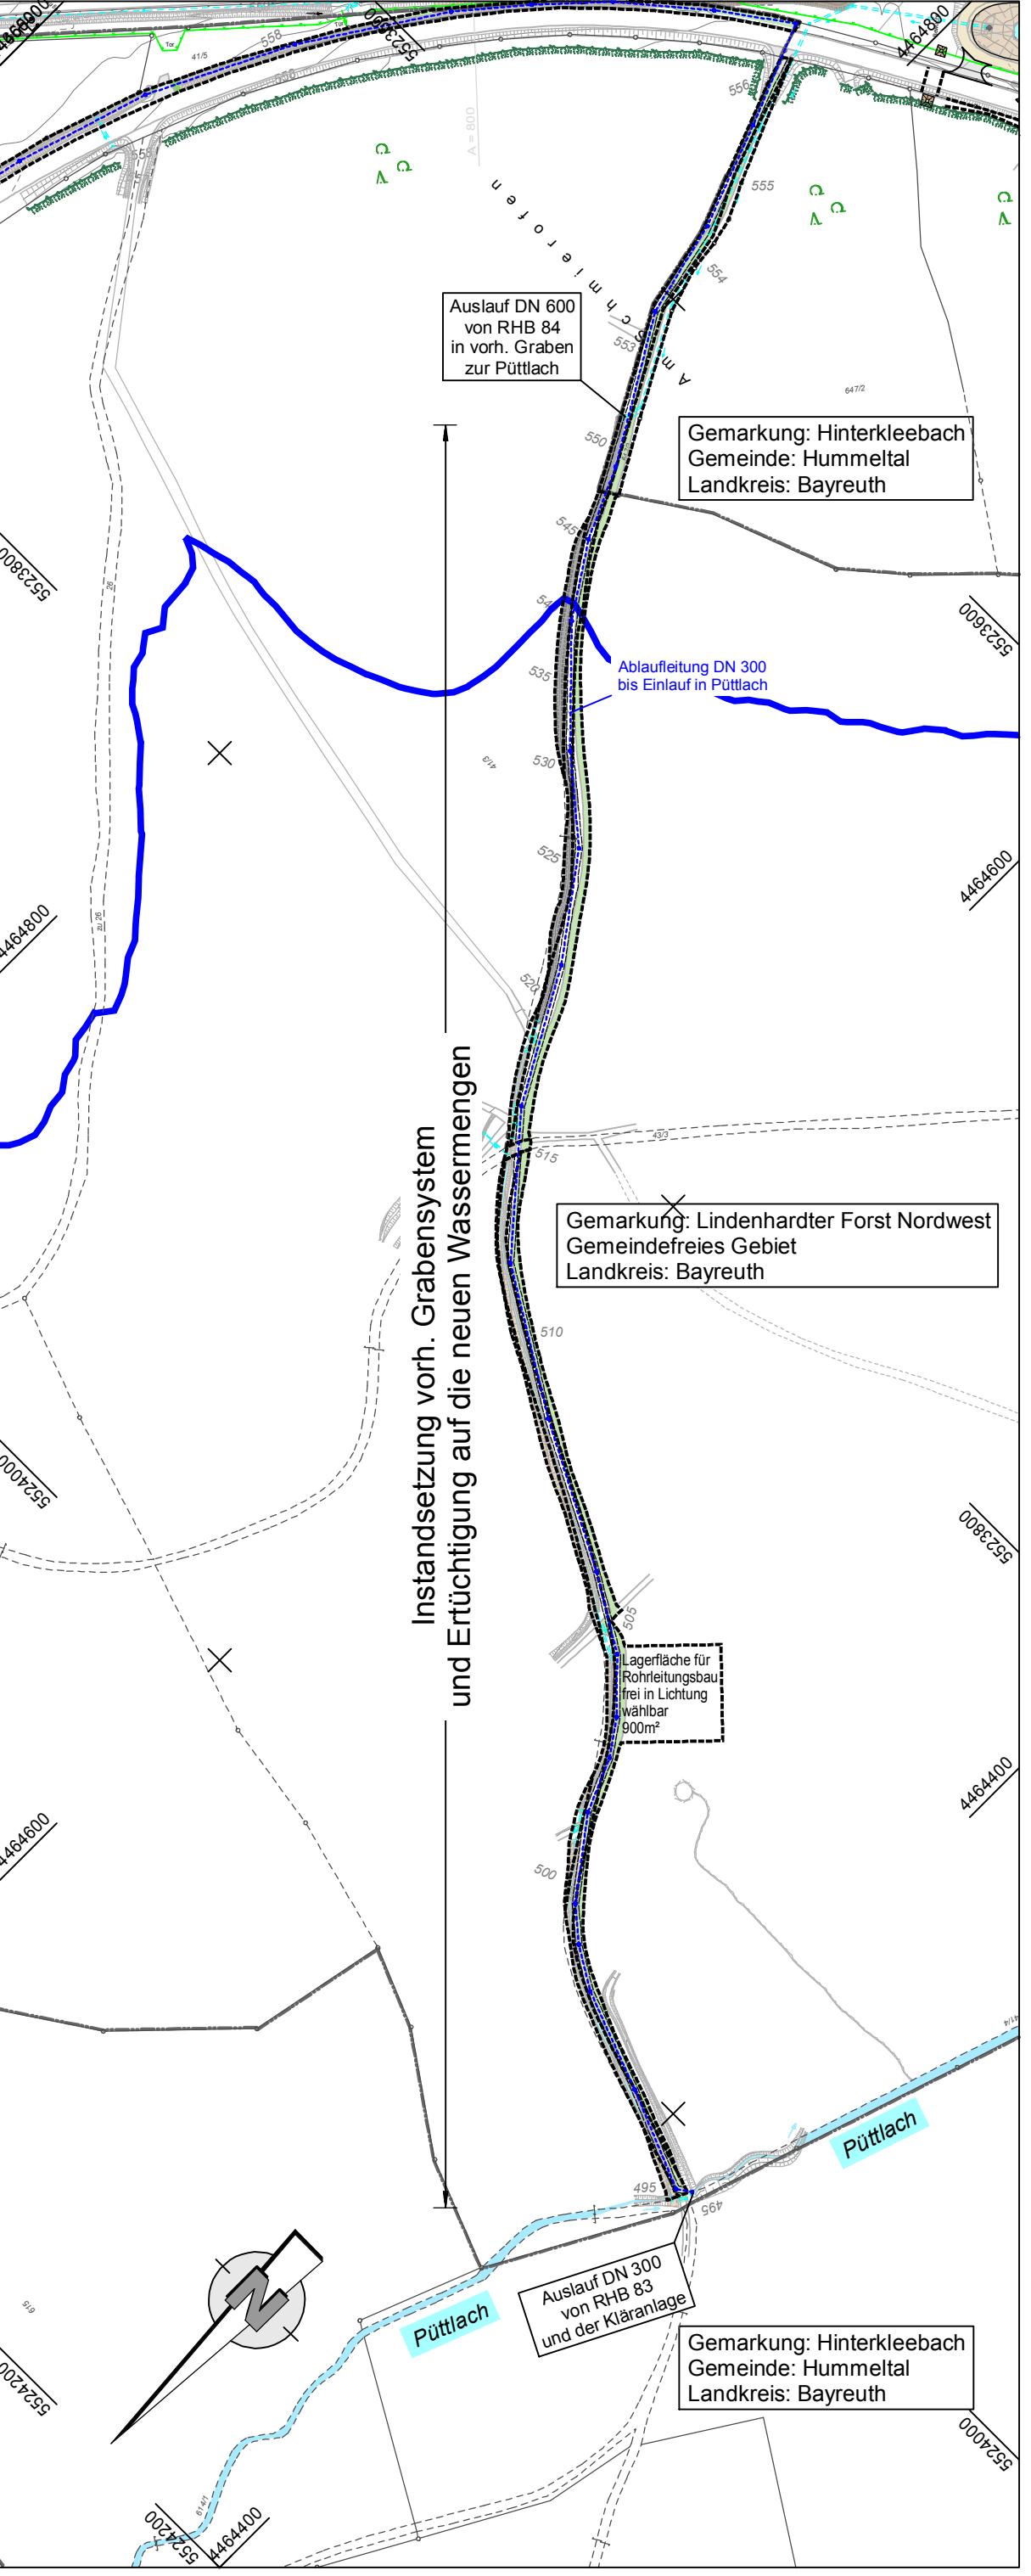


### ZEICHENERKLÄRUNG

	Spaltmastasphalt		Beton
	Parkflächen		Tragdeckschicht
	Wirtschafts- und Betriebswege		Schotterbefestigung
	Gehwege, Inseln		Betonpflaster
	Bankette		RRHB Absetzbecken mit Betonaukleidung, Regenrückhaltebecken mit Dauerstau
	Entwässerungsrinne		Brücke
	Grünflächen		Lärmschutzwall
	Dammböschung		Gradientenstiefpunkt
	Einschnittsböschung		Sicherheitsabstand zu geplanten Windkraftanlagen
	Fahrbahnrand Asphalt		Wasserschutzzone
	Granitbordstein B6		Immissionssort LKW Parkplatz mit Nr.
	Gradientenhochpunkt		Außenwohnbereich Gebäude A
	vorhandene Kreisstraße		Sicherheitsabstand zu geplanten Windkraftanlagen
	vorhandene Bundesautobahn		Wasserschutzzone
	vorhandene Europastraße		

Isophonenlinien Prognose-Planfall (2030) - (Berechnung 4m über Grund)

geplant	Ver- und Entsorgungsleitung	Eigentümer
	Regenwasserkanal und Durchlässe	Bundesrepublik Deutschland
	Schmutzwasserkanal	Bundesrepublik Deutschland
	Wasserleitung	vorh.: jeweilige Gemeinde gepl.: Bundesrepublik Deutschland
	Unterflurhydrant	Bundesrepublik Deutschland
	Überbehebepumpe	Bundesrepublik Deutschland
	Druckerhöhungspumpe	Bundesrepublik Deutschland
	Kläranlage	Bundesrepublik Deutschland
	E-Leitung	BEW / E-ON / BRD

Planstand: 26.10.2016

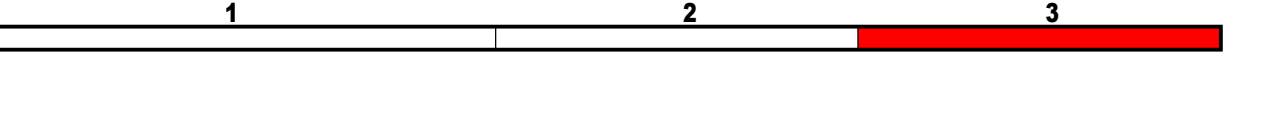

Autobahndirektion Nordbayern Dienststelle Bayreuth Wittelsbacherring 15 95444 Bayreuth Tel.: 0921/7569-0, Fax: 0921/7569-290, E-Mail: poststelle-0921@adnb.bayern.de		bearbeitet: Gz. B32, Okt. 2016	8/2
		gezeichnet: Gz. H48/B, Okt. 2016	
		geprüft: Gz. B3, 26.10.2016	
		PSP-Nr.: B025 ABAP0206.00.E0.01	
		Projekt: BBAF200_PWC-Teubauer-Hof	

Nr.	Art der Änderung	Datum	Zeichen

### FESTSTELLUNGSENTWURF

Straßenbauverwaltung Freistaat Bayern Autobahndirektion Nordbayern Straße / Abzahn.-Nr. / Station: A9 / 380 / 9.103 - 13.723 PROJUS-Nr.:	Unterlage / Blatt-Nr.: 7 / 3 Lageplan Immissionsschutz Verkehrsanlage mit Trassenverlauf Ablaufleitung zur Püttlach Maßstab: 1:1000
---	---

BAB A 9 Berlin - Nürnberg  
Neubau PWC - Anlage 319-1L und 319-1R  
Betr.-km 315+800 bis Betr.-km 320+420

aufgestellt:  
Autobahndirektion Nordbayern  
Dienststelle Bayreuth  
Platz: Bayreuth  
Bayreuth, den 26.10.2016

Datenquelle: Geobasisdaten, Radar- und Digitale Flurkarte  
(Darstellung der Flurkarte als Eigentumsnachweis nicht geeignet)  
© Bayerische Vermessungsverwaltung 2013