






Gemarkung: Lindenhardter Forst Nordwest
Gemeindefreies Gebiet
Landkreis: Bayreuth

Gemarkung: Hinterkleebach
Gemeinde: Hummeltal
Landkreis: Bayreuth

6135650 / BW B 9 / B320a
Unterführung der Kreisstraße BT 43 vorhanden
Bau-km 320+435 LW = 8,65 m
Kr. \sphericalangle = 99,0 gon LH = 4,48 m

Weiglathal

nachrichtlich:
dingliche Sicherung
Stromkabel durch
Leitungsbetriebe

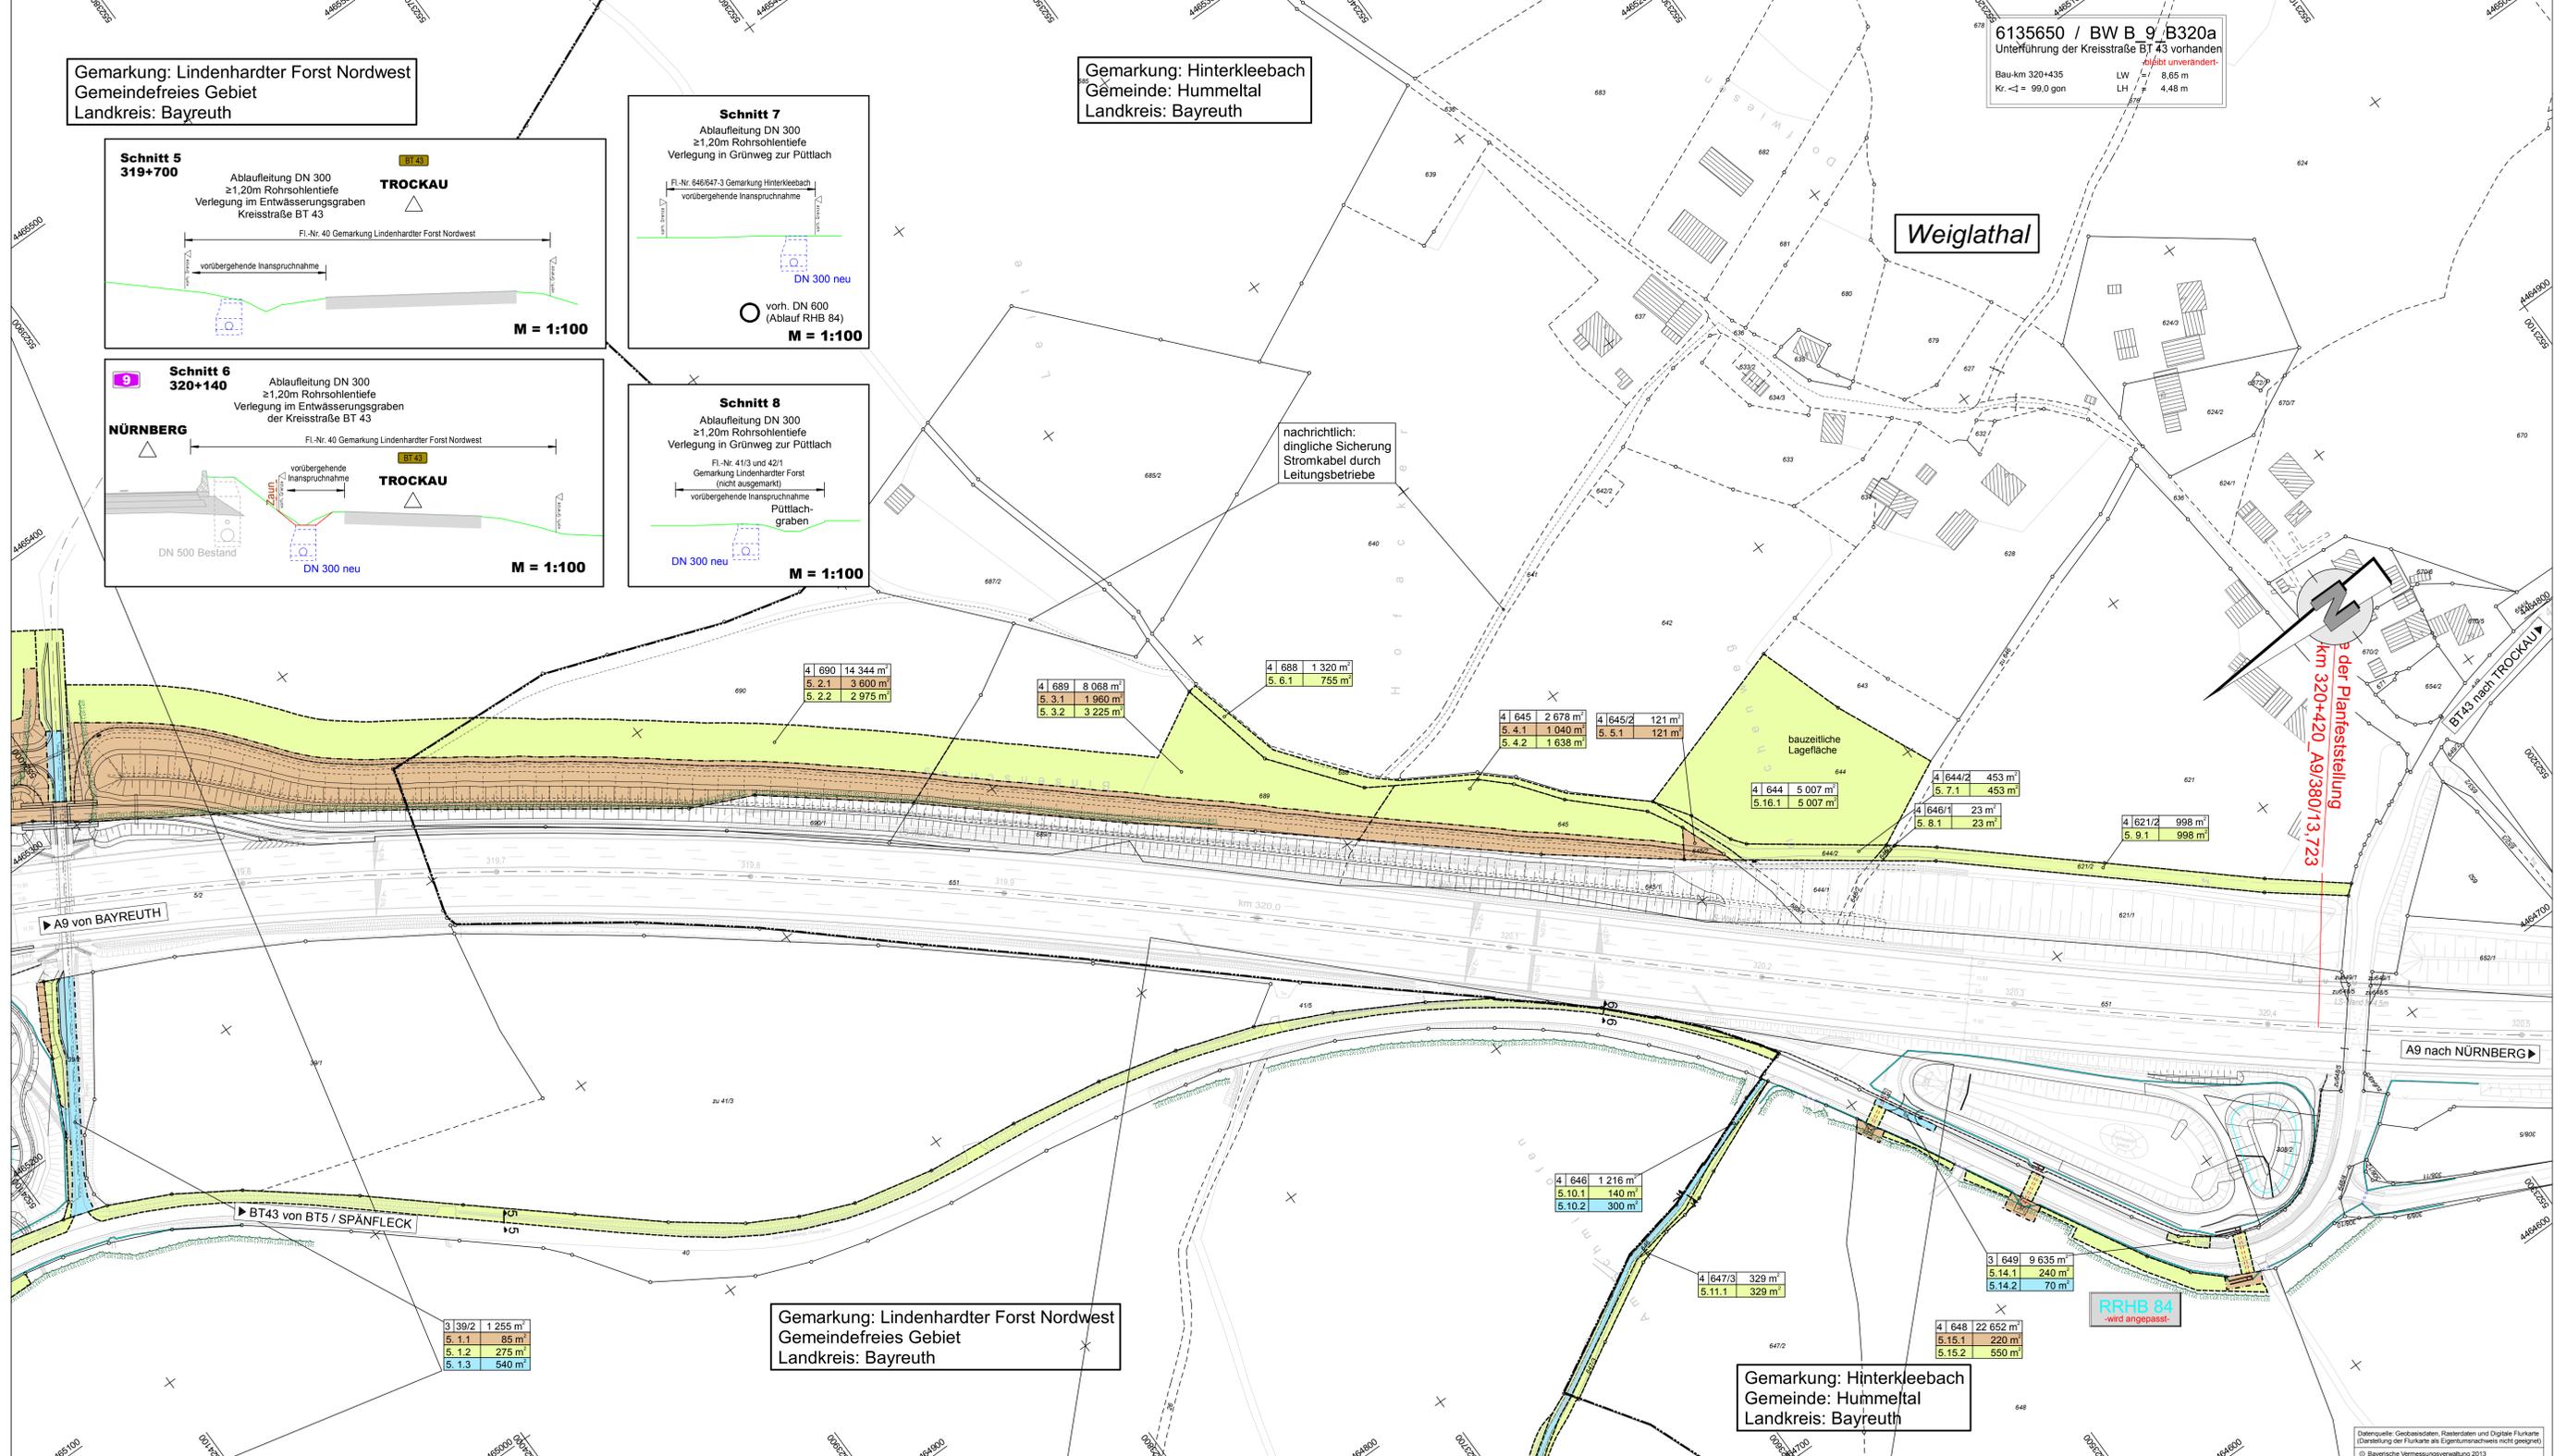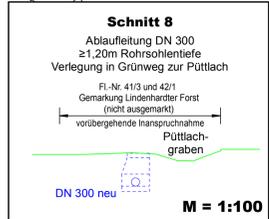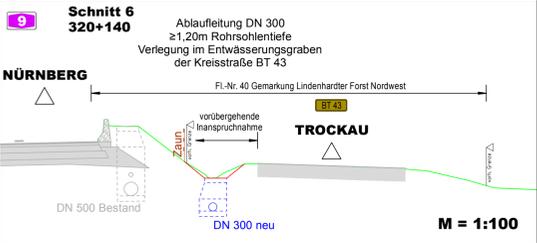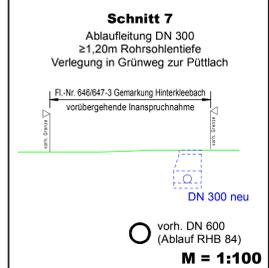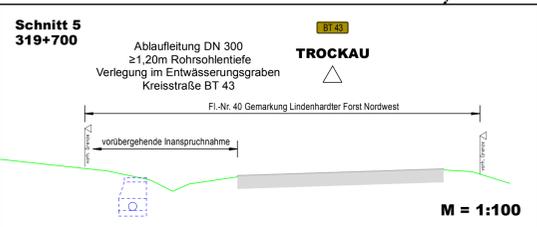


Gemarkung: Lindenhardter Forst Nordwest
Gemeindefreies Gebiet
Landkreis: Bayreuth

Gemarkung: Hinterkleebach
Gemeinde: Hummeltal
Landkreis: Bayreuth

GEPLANTE STELLPLÄTZE

	Ostseite	Westseite
PKW (inkl. Behinderten-Parkstände)	41	38
LKW	68	62
Busse / Pkw mit Anhänger	6	6

Lageplanausschnitt 1:2000
Vorflutgraben Püttlach

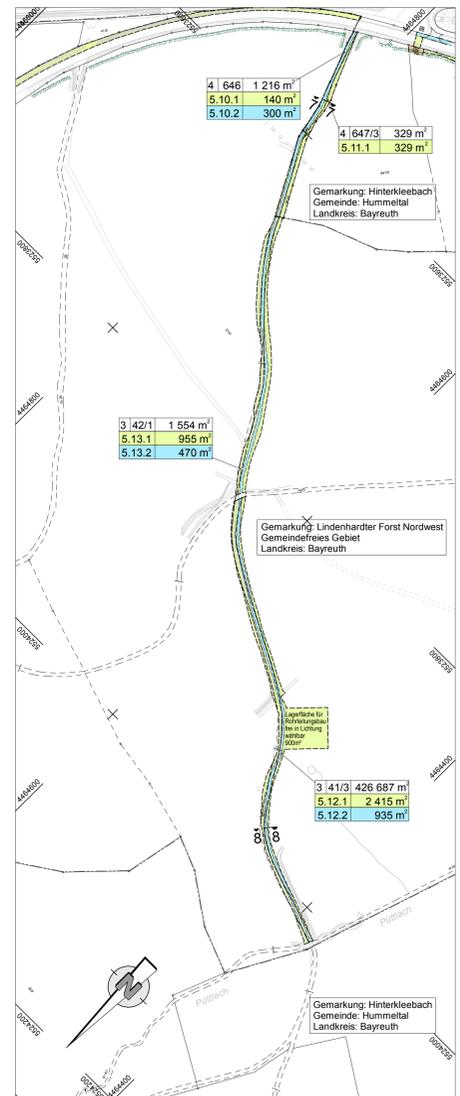

Zeichenerklärung

Grunderwerb

- zu erwerbende Fläche
- vorübergehend in Anspruch zu nehmende Fläche
- dauernd zu belastende Fläche
- geplanter Gebäudeabbruch
- Gebäude bereits abgebrochen

3 142/2 | 4 248 m² Flur / Flurstück / Größe des Flurstückes

1 / Gemarkung Geses
2 / Gemarkung Hag
3 / Gemarkung Lindenhardter Forst Nordwest
4 / Gemarkung Hinterkleebach

2.34.1 | 345 m² lfd. Nr. im Grunderwerbsverzeichnis / Größe der Teilfläche
34 lfd. Nr. des betroffenen Flurstückes
1 Teilfläche eines Flurstückes

Zusammengehörigkeits Pfeil
Gemarkungsgrenze
Flurgrenze
Flurstücksgrenze außerhalb/innerhalb des Baufeldes
Flurstücksnummer

116
12

Planstand: 26.10.2016

Autobahndirektion Nordbayern
Dienststelle Bayreuth

Wittelsbacherung 15
95444 Bayreuth

Tel.: 0921/7569-0, Fax: 0921/7569-290, E-Mail: poststelle-0921@abdn.bayern.de

bearbeitet: Gz: B32 Okt 2016
gezeichnet: Gz: M18/0 Okt 2016
geprüft: Gz: B3 26.10.2016
PSP-Nr.: B025 ABAP0026.00.E0.01
Projekt: 68AP200_PWC-Teilbau-Hof

Nr.	Art der Änderung	Datum	Zeichen

FESTSTELLUNGSENTWURF

Straßenbauverwaltung Freistaat Bayern
Autobahndirektion Nordbayern

Unterlage / Blatt-Nr.: 10.11 5
Grunderwerbsplan
Verkehrsanlage mit Trassenverlauf
Ablaufleitung zur Püttlach
Maßstab: 1:1000

BAB A 9 Berlin - Nürnberg
Neubau PWC - Anlage 319-1L und 319-1R
Betr.-km 315+800 bis Betr.-km 320+420

aufgestellt:
Autobahndirektion Nordbayern
Dienststelle Bayreuth

Platz: Bayreuth
Bayreuth, den 26.10.2016

Datenquelle: Geobasisdaten, Rastrasterdaten und Digitale Flurstücke
(Darstellung der Flurstücke als Eigentumsnachweis nicht geeignet)
© Bayerische Vermessungsverwaltung 2013