

Planstand: 26.10.2016

Autobahndirektion Nordbayern
Dienststelle Bayreuth





bearbeitet:	Gz:	Okt. 2016	A.Graf
gezeichnet:	Gz:		
geprüft:	Gz: 542	26.10.2016	Bötzl
	Gz:		

Wittelsbacherring 15
95444 Bayreuth

PSP Nr.: B02S.ABAP0026.00.E0.01
Projekt: BBAP2600_PWC-Trockauer-Hoe

Tel.: 0921/7569-0, Fax: 0921/7569-290, E-Mail: poststelle-dstbt@abdn.bayern.de

Nr.	Art der Änderung	Datum	Zeichen

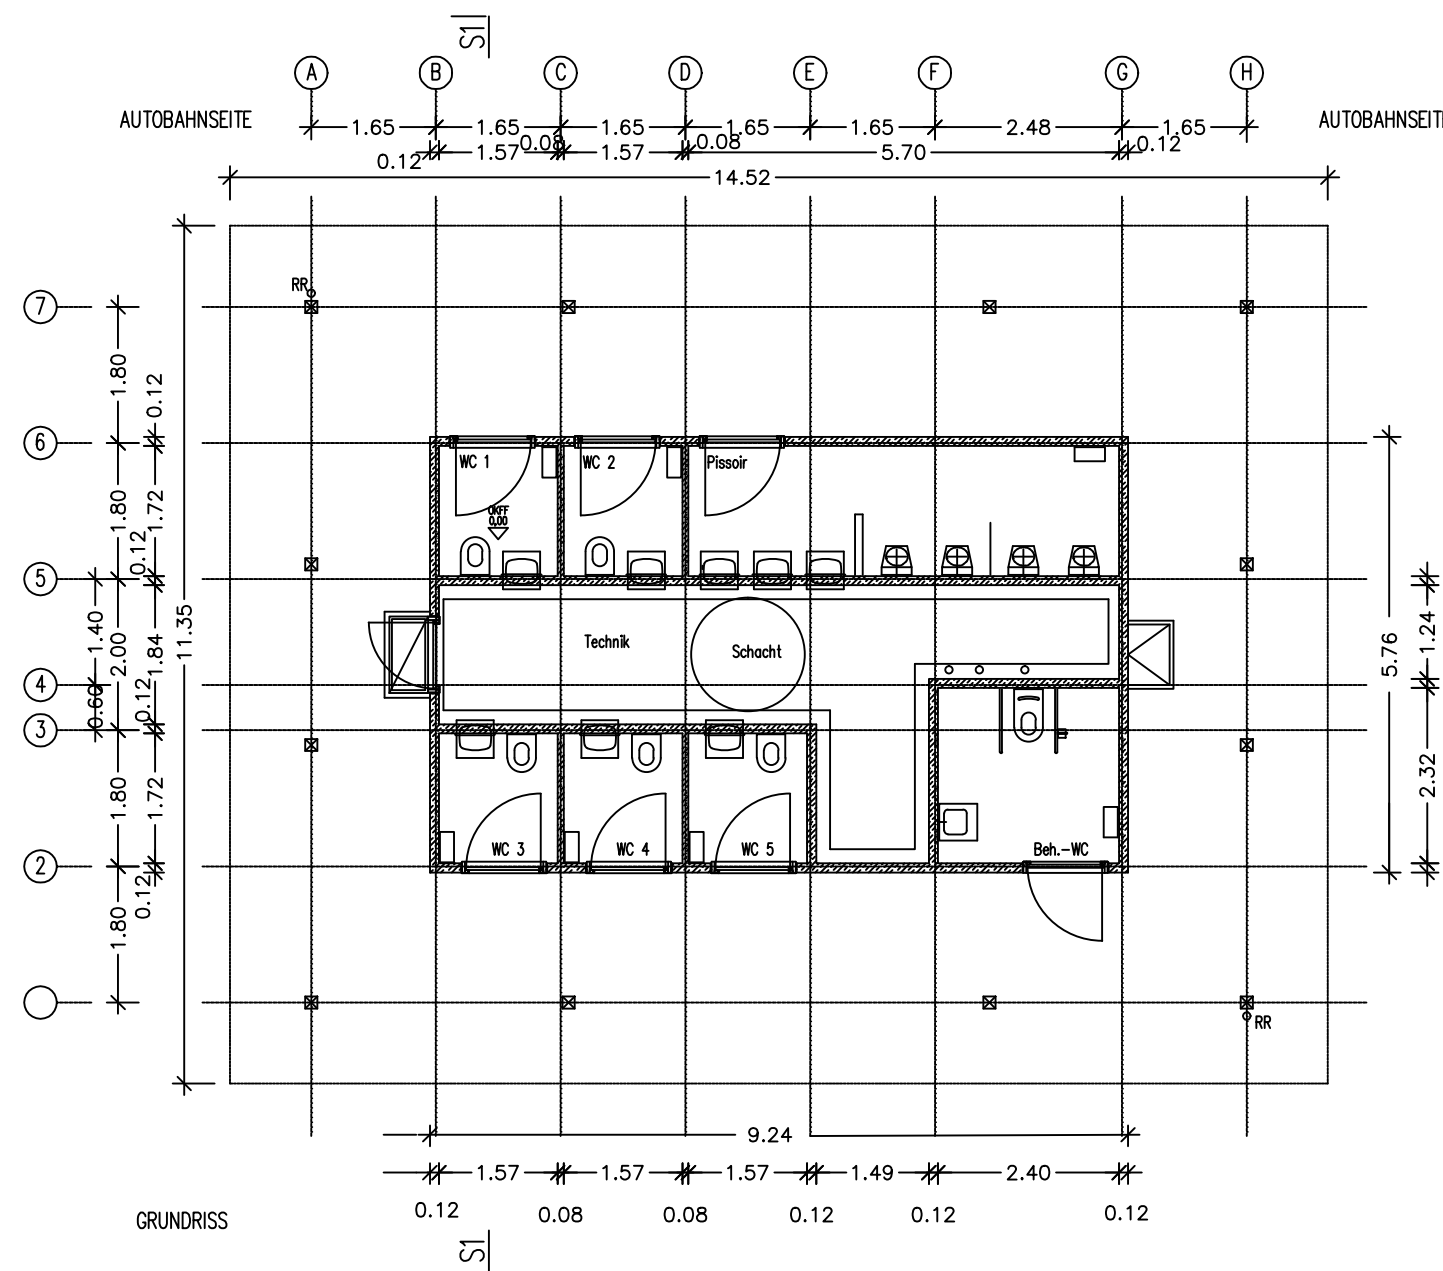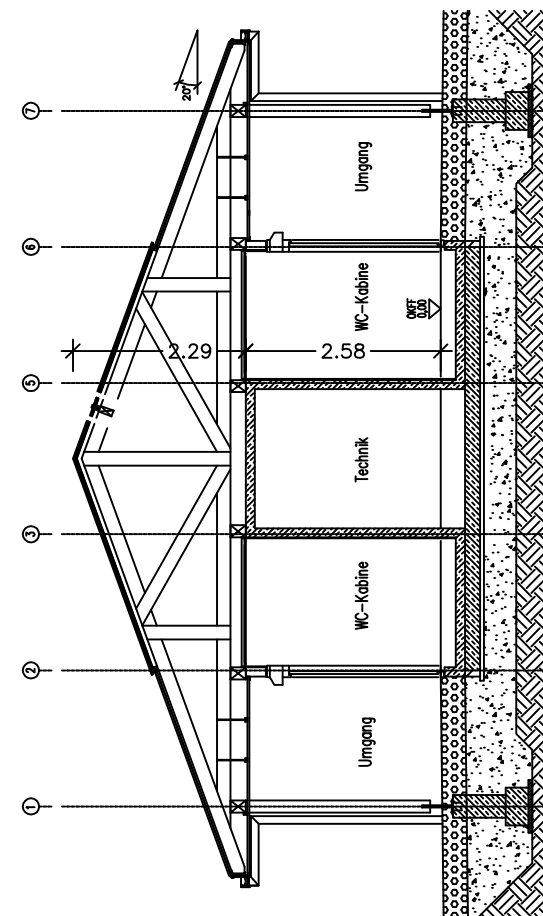

FESTSTELLUNGSENTWURF

Straßenbauverwaltung Freistaat Bayern

Unterlage / Blatt-Nr.: 16 / 1

Autobahndirektion Nordbayern

WC-Gebäude
Grundriss, Schnitt, Ansichten

Straße / Abschn.-Nr. / Station: A9 / 380 / 9,103 - 13,723

PROJIS-Nr.:

Maßstab: 1:100

BAB A 9 Berlin - Nürnberg
Neubau PWC - Anlage 319-1L und 319-1R
Betr.-km 315+800 bis Betr.-km 320+420

aufgestellt:
Autobahndirektion Nordbayern
Dienststelle Bayreuth

Pfeifer, Baudirektor
Bayreuth, den 28.10.2016