

Zeichenerklärung

Planung

Immissionschutz

Isophonennlinie

Gebiete und Flächen


Versorgungseinrichtungen

Entwässerung

Regelungsverzeichnis

Verwaltung

Sonstiges

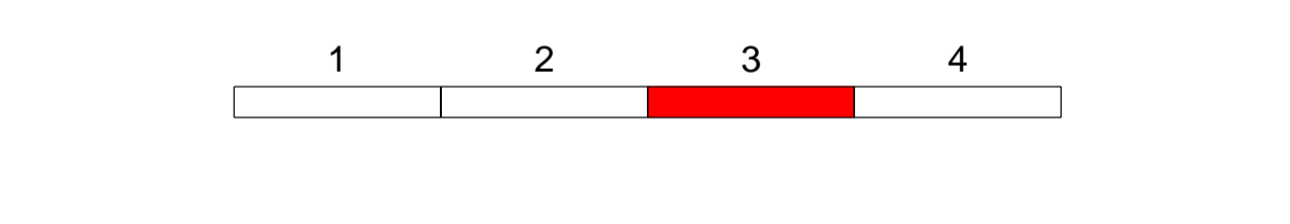

Autobahndirektion Nordbayern
Dienststelle Bayreuth
Wittelsbacherring 15
95444 Bayreuth
Tel.: 09217569-0, Fax: 09217569-290, E-Mail: poststelle-dstb@abdn.bayern.de

bearbeitet: Gz: B312 18.12.2020 Paula
gezeichnet: Gz: B313 18.12.2020 Neuner
geprüft: Gz: B31 18.12.2020 Perkmars
Gz: B3 18.12.2020 Probst
PSP Nr.: B02S ABAD135.00.E0.10
Projekt: Nachträgliche Lärmvorsorge und Trassenanpassung bei Hallstadt

Tektur vom 22.06.2021 zur Planfeststellung vom 18.12.2020

Nr.	Art der Änderung	Datum	Zeichen
1	MD-Gasleit. Stadwerke Bamberg bei Betr.-km 63+313 bis 63+600 ergänzt. RV Nr. 4.15	22.06.2021	Neuner

FESTSTELLUNGSENTWURF

Straßenbauverwaltung Freistaat Bayern
Autobahndirektion Nordbayern
Straße / Abschn.-Nr. / Station: A70_340_5,865 bis A70_400_0,055
PROJUIS-Nr.:
Maßstab: 1: 1000

Unterlage / Blatt-Nr.: 5 / 3 T
Lageplan
Bau-km 62+910 bis 63+815

BAB A70 Schweinfurt - Bamberg
Nachträgliche Lärmvorsorge und Trassenanpassung bei Hallstadt
Betr.-km 61,096 bis Betr.-km 64,240

aufgestellt:
Autobahndirektion Nordbayern
Dienststelle Bayreuth
Bayreuth, den 18.12.2020

© Bayerische Vermessungsverwaltung, Geobasisdaten
© Darstellung der Punkte als Eigentumsnachweis (nicht geprüfter)
© Biogeoökologisches Landesamt für Umwelt, www.lfu.bayern.de
Einwirkungen: Gauß-Krüger
Lagestatus: 120, DHDN90 - (EPSG 31468)
Höhenstatus: 100, DHHN12 (NN) - (EPSG 7699)
Auszug enthält Daten aus dem Rauminformationssystem