


Tank- und Rastanlage
Coburger Land
Station 6,162
Betr. Km 40,100

- Schutzgebiete**
Natur, Landschaft, Wasser
- FFH-Gebiet
 - Naturschutzgebiet
 - Landschaftsschutzgebiet
 - EU-Vogeschutzgebiet
 - Bodendenkmal

- Gebiete und Flächen**
vorhanden
- Wohngebiet
 - Mischgebiet
 - Gewerbegebiet
 - Sondergebiet
 - Gemeindebedarf

- Zeichenerklärung**
- | | |
|--------------------|---------------------------|
| Straßennetz | Planung |
| Bundesautobahn | Baumaßnahme |
| Kreisstraße | Verwaltung |
| sonstige Straße | Gemeindegrenze |
| | Landkreis- & Staatsgrenze |

Höhensystem: Höhe ü. NN (DHHN 12) / Lagesystem: Gauß Krüger
© Bayerische Vermessungsverwaltung, Geobasisdaten
(Darstellung der Flurkarte als Eigentumsnachweis nicht geeignet)
© Bayerisches Landesamt für Umwelt, www.lfu.bayern.de

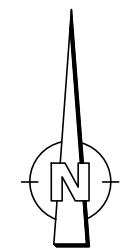

INGENIEURBÜRO mayr Beratende Ingenieure BYIK

Blütenweg 5
86551 Aichach-Untergriesbach

Telefon 08251/87 50-0
Telefax 08251/87 50-27
Mail info@tb-mayr.de

bearbeitet:	Gz:	April 2019	Schrott
gezeichnet:	Gz:	April 2019	Thanheiser
geprüft:	Gz:	April 2019	Mayr
Plan Nr.:			
Projekt: ADN2013-226-rep			
Aichach, den 22.04.2019			

Autobahndirektion Nordbayern

Flaschenhofstraße 55
90402 Nürnberg

Tel.: 0911/4621-01, Fax: 0911/4621-456, E-Mail: poststelle@abdnb.bayern.de

bearbeitet:	Gz:		
gezeichnet:	Gz:		
geprüft:	Gz: 433	April 2019	Letz
PSP Nr.: B02S.ABAP0033.00			

Nr.	Art der Änderung	Datum	Zeichen

Feststellungsentwurf


Straßenbauverwaltung Freistaat Bayern	Unterlage / Blatt-Nr.: 3/1
Autobahndirektion Nordbayern	Übersichtslageplan
Straße / Abschn.-Nr. / Station: BAB A73 / 100 / 6,162	Maßstab: 1 : 25.000
PROJIS-Nr.: entfällt	

BAB A73 Suhl - Nürnberg Neubau Tank- und Rastanlage "Coburger Land"

Abschnitt: 100 / Station: 6,162

aufgestellt:
Autobahndirektion Nordbayern

Hübner, Baudirektor
Nürnberg, den 26.04.2019

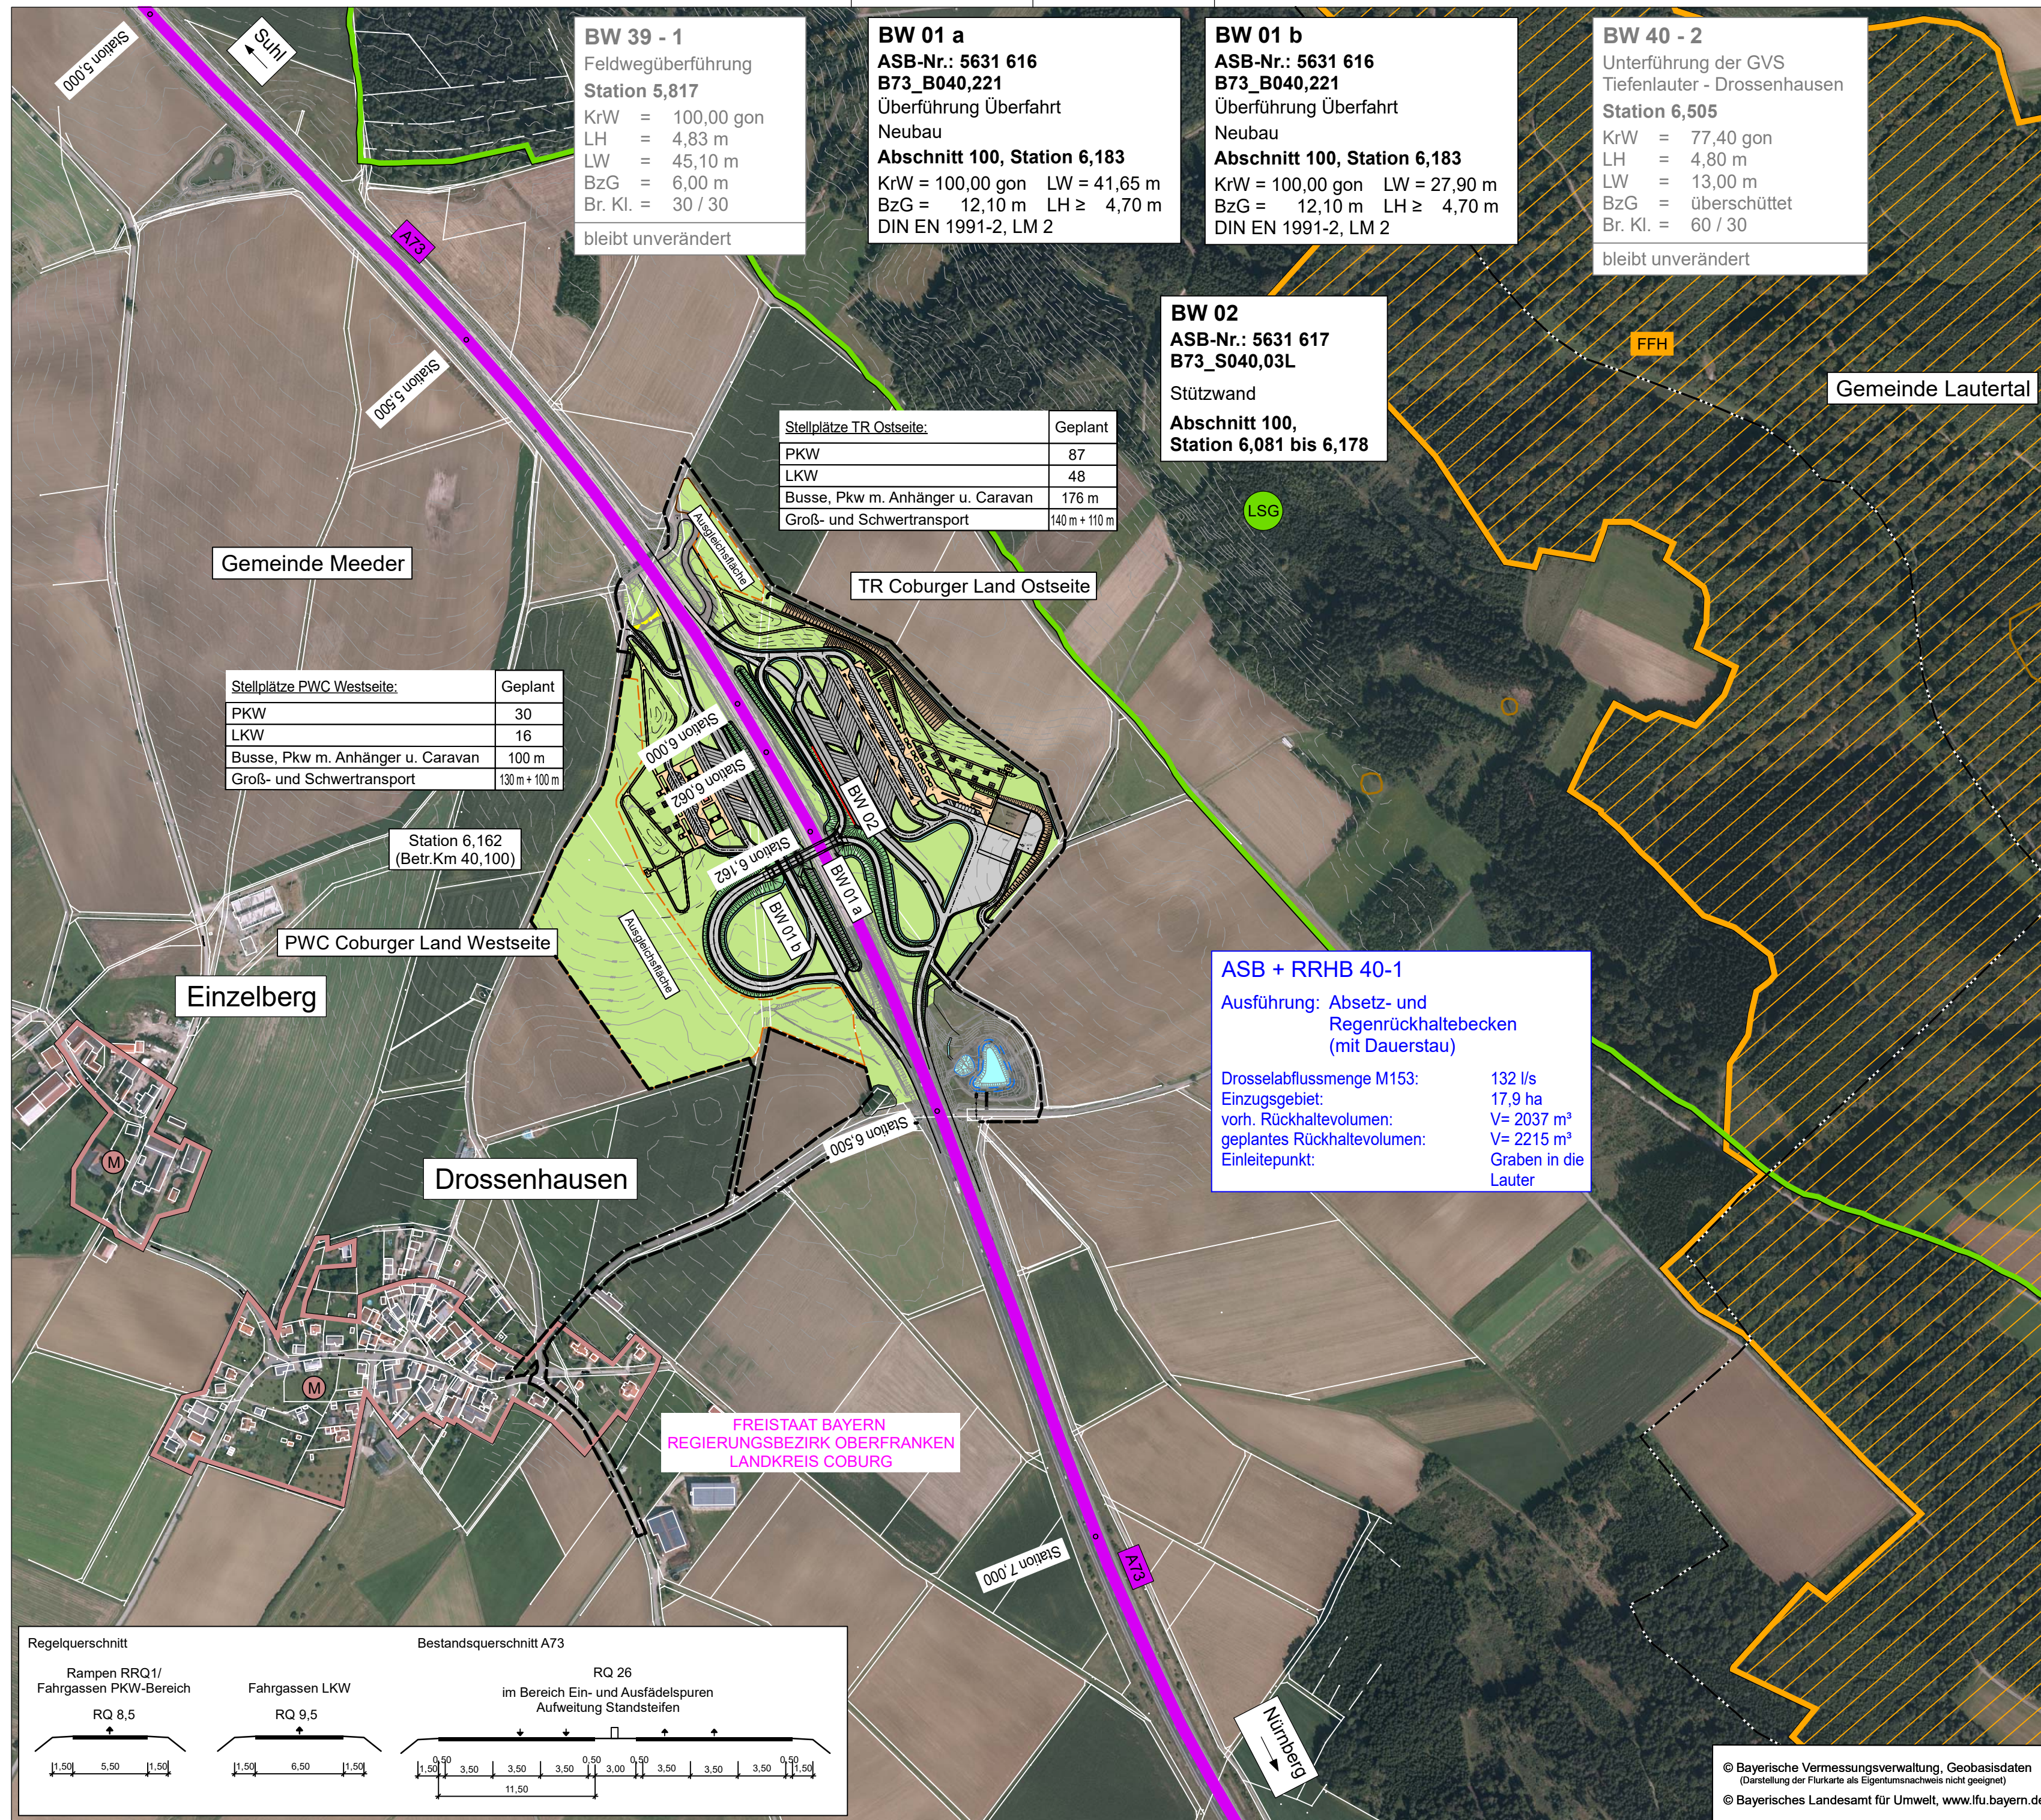

Zeichenerklärung:

	Regierungsbezirksgrenze
	Kreisgrenze
	Gemeinde-/Gemarkungsgrenze
	Gemarkungsgrenze
	LM - Schutzzaun während der Bauzeit
	Stützwand
	Baufeldgrenze
	Grenze der Ausgleichsmaßnahme
	Lärmschutzwall

Schutzgebiete Natur, Landschaft, Wasser

	LSG	Landschaftsschutzgebiet
	FFH	FFH-Gebiet
	BD	Bodendenkmal

Straßennetz vorhanden

	M	gemischte Baufläche
	A 27	Bundesautobahn

Höhensystem : Höhe ü. NN (DHHN 12) / Lagesystem : Gauß Krüger

INGENIEURBÜRO mayr Beratende Ingenieure BYIK
 Blütenweg 5
 86551 Aichach-Untergriesbach
 Telefon 08251 / 87 50-0
 Telefax 08251 / 87 50-27
 Mail info@ib-mayr.de

bearbeitet:	Gz:	April 2019	Schrott
gezeichnet:	Gz:	April 2019	Thanheiser
geprüft:	Gz:	April 2019	Mayr

Plan Nr.: OLP5000.PLT
 Projekt: ADN2013-226-rep
 Aichach, den 22.04.2019

Autobahndirektion Nordbayern
 Flaschenhofstraße 55
 90402 Nürnberg
 Tel.: 0911/4621-01, Fax: 0911/4621-456, E-Mail: poststelle@abdnb.bayern.de

bearbeitet:	Gz:		
gezeichnet:	Gz:		
geprüft:	Gz:	433	April 2019
	Gz:		Letz

PSP Nr.: B02S.ABAP0033.00

Nr.	Art der Änderung	Datum	Zeichen

Feststellungsentwurf

Straßenbauverwaltung Freistaat Bayern
 Autobahndirektion Nordbayern
 Straße / Abschn.-Nr. / Station: **BAB A73 / 100 / 6,162**
 PROJIS-Nr.: entfällt

Unterlage / Blatt-Nr.: 3/2
 Luftbildübersichtslageplan
 Maßstab: 1 : 5000

BAB A73 Suhl - Nürnberg
Neubau Tank- und Rastanlage "Coburger Land"
 Abschnitt: 100 / Station: 6,162

aufgestellt:
 Autobahndirektion Nordbayern
 Hübner, Baudirektor
 Nürnberg, den 26.04.2019

© Bayerische Vermessungsverwaltung, Geobasisdaten
 (Darstellung der Flurkarte als Eigentumsnachweis nicht geeignet)
 © Bayerisches Landesamt für Umwelt, www.lfu.bayern.de