



Lageplanausschnitt M = 1:1000

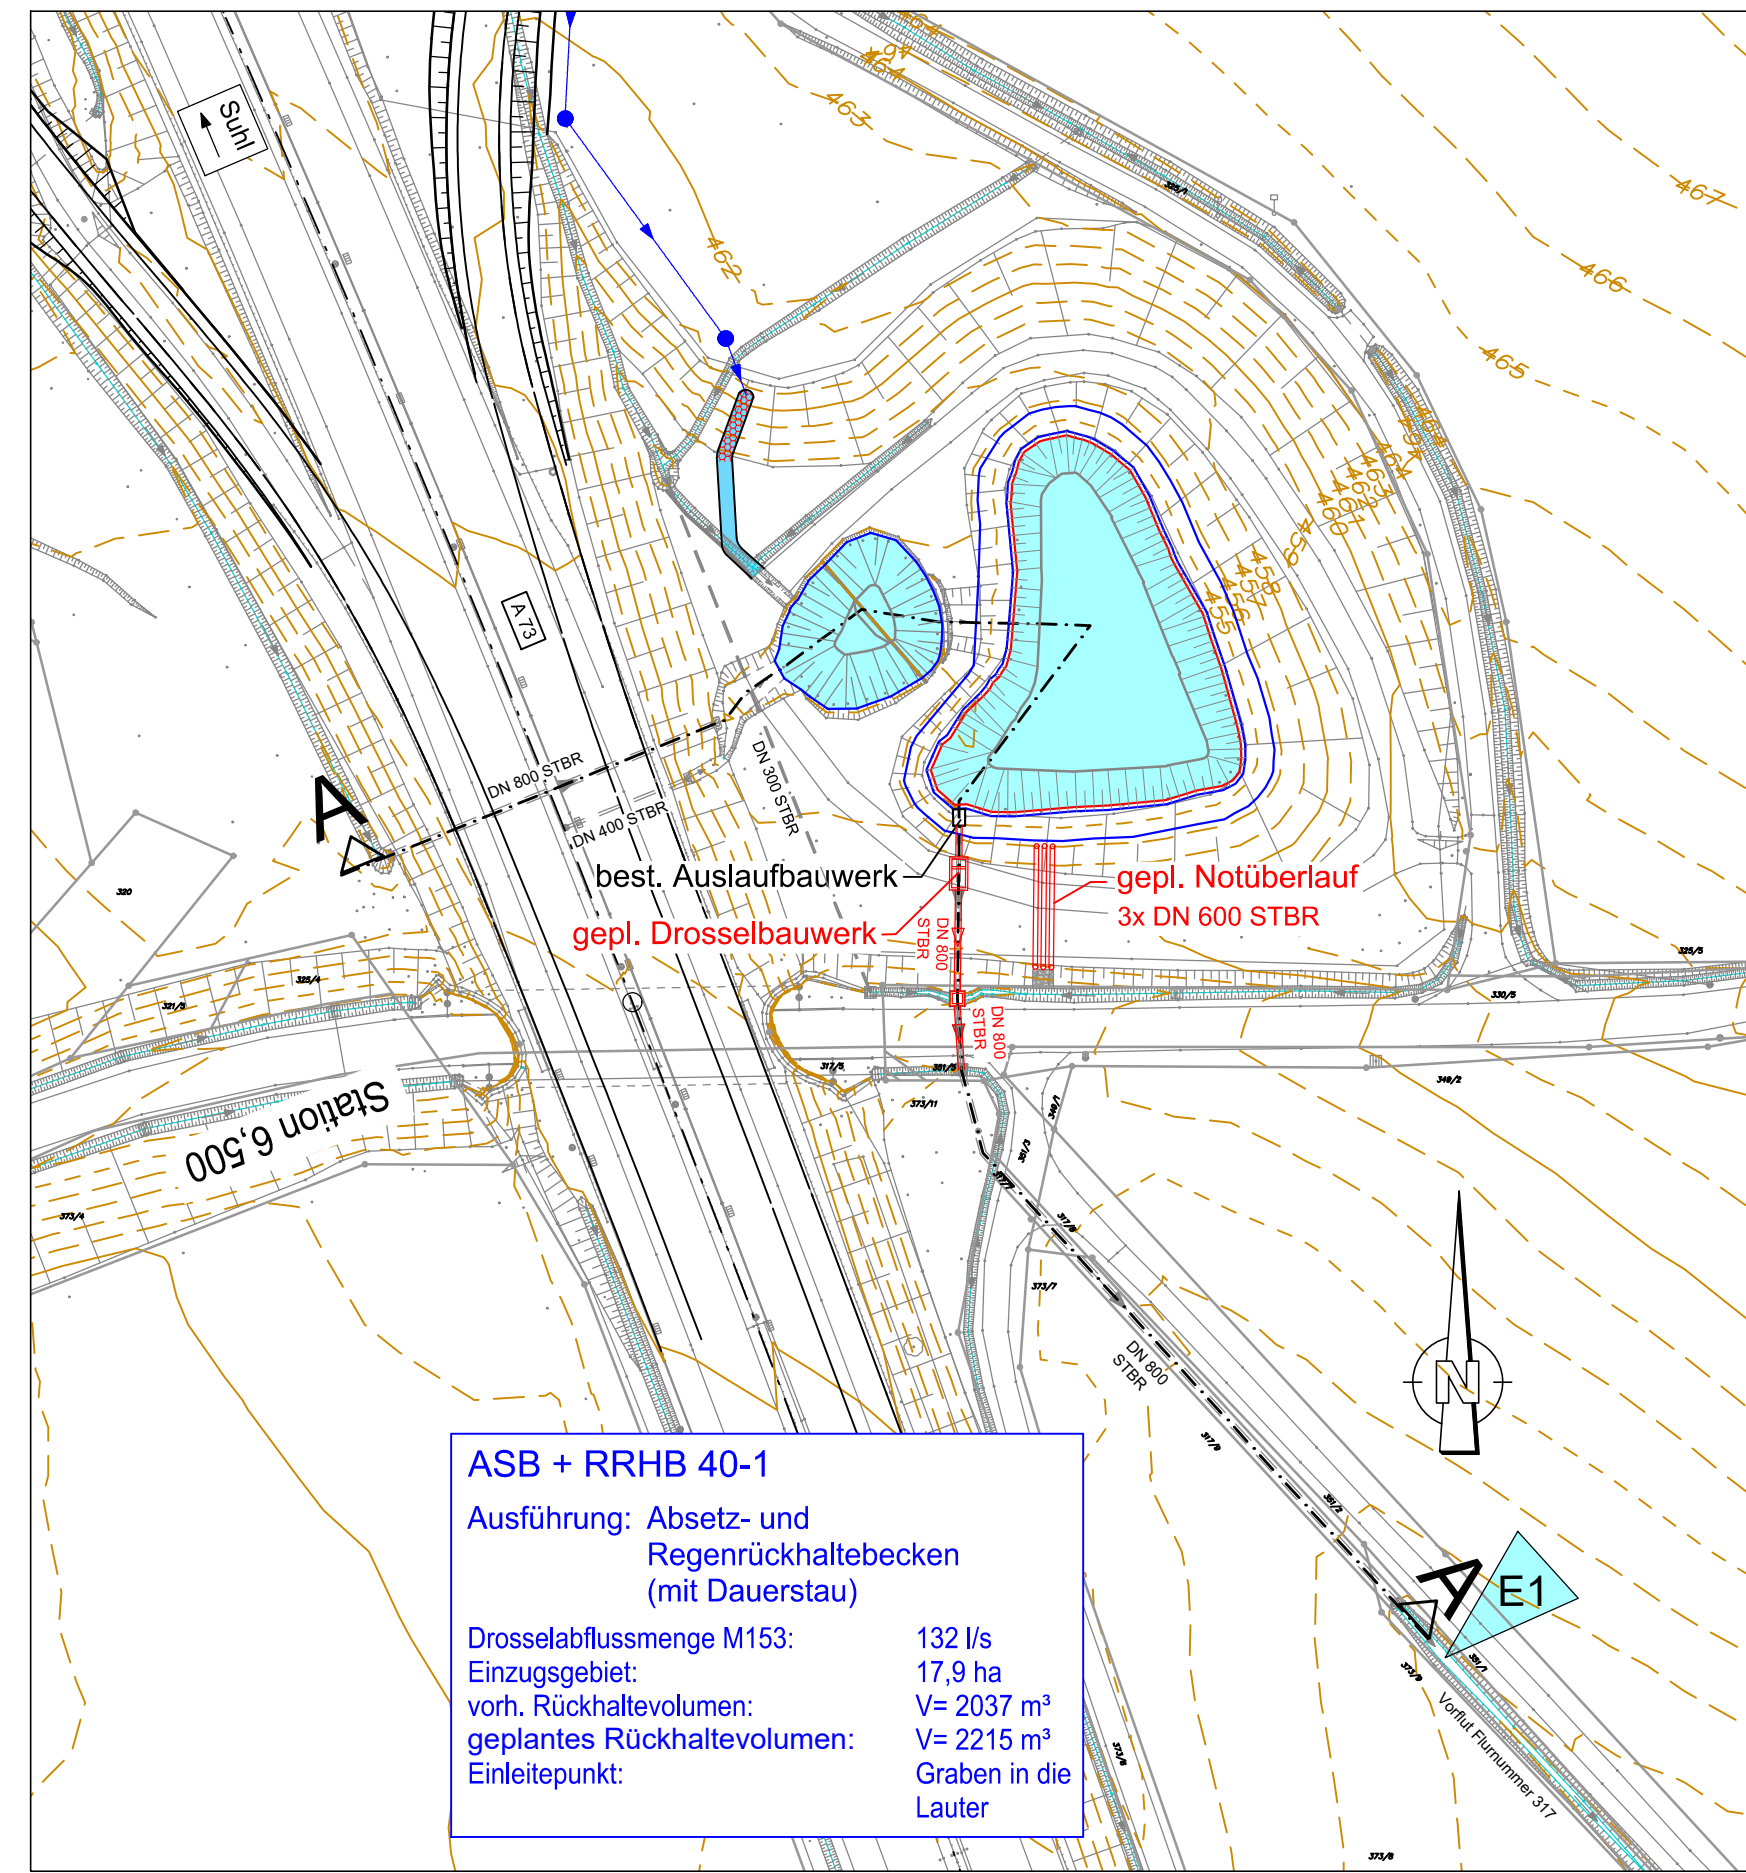

Längsschnitt A-A

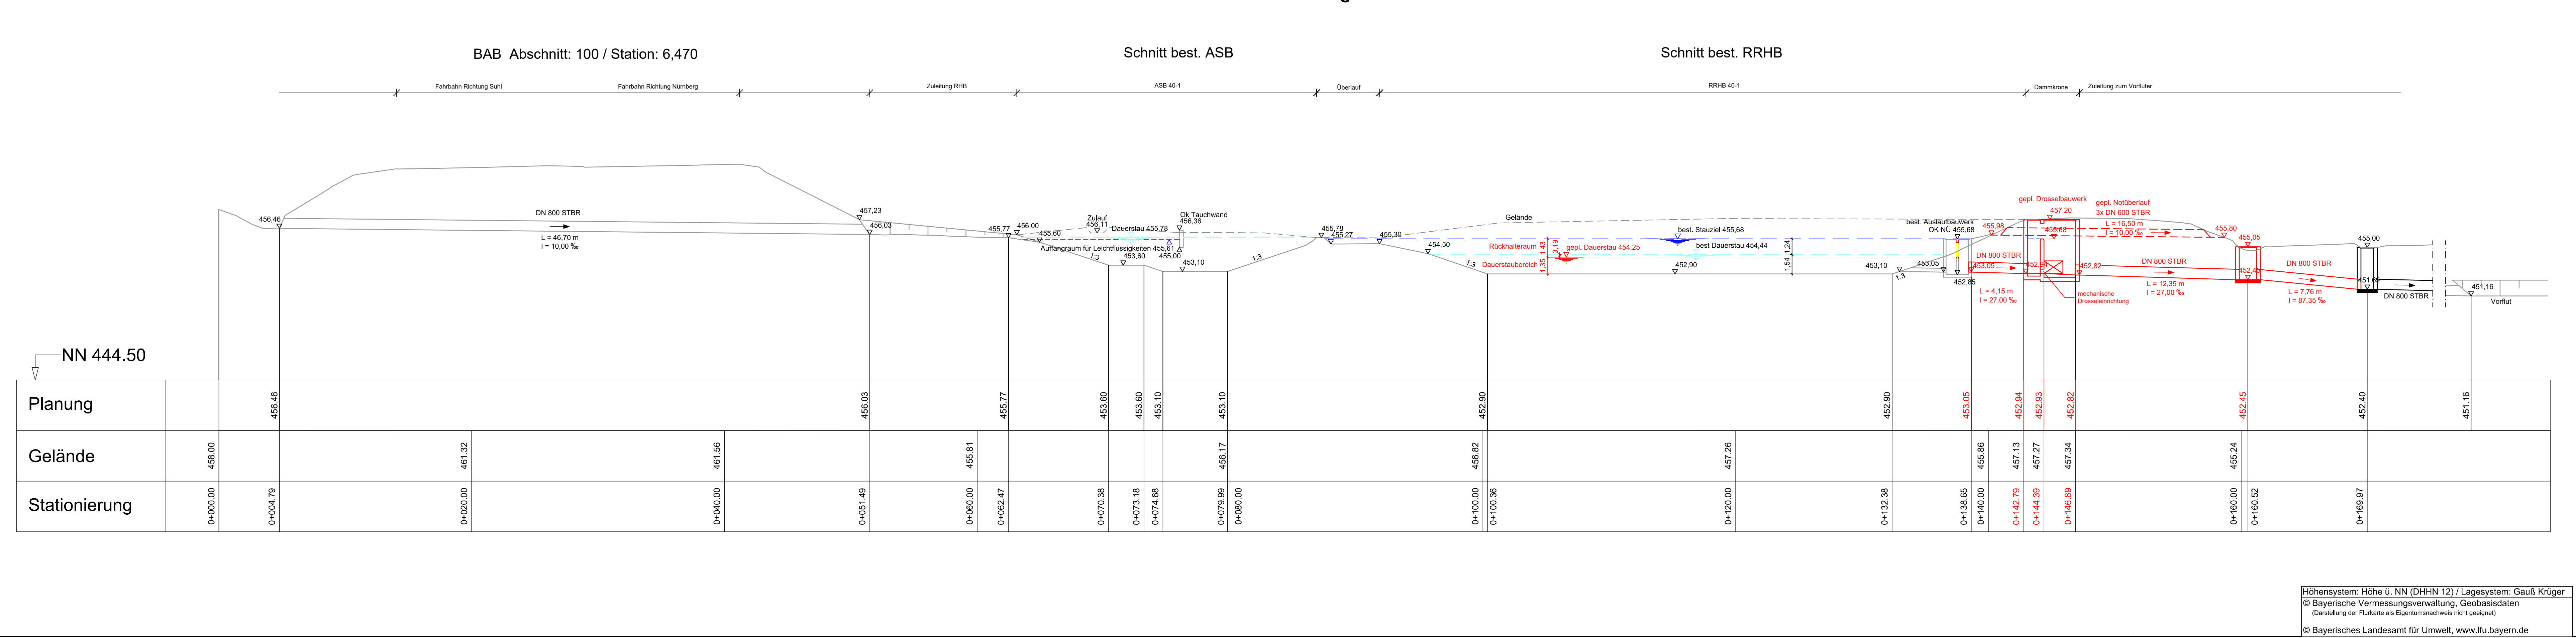

Höhensystem: Höhe ü. NN (DHHN 12) / Lagesystem: Gauß Krüger
 © Bayerische Vermessungsverwaltung, Geobasisdaten
 (Darstellung der Flurkarte als Eigentumsnachweis nicht geeignet)
 © Bayerisches Landesamt für Umwelt, www.lfu.bayern.de

INGENIEURBÜRO mayr Beratende Ingenieure BYIK
 Bittenweg 5
 96554 Aichach-Untergriesbach
 Telefon 09351/87 50-0
 Telefax 09351/87 50-27
 Mail: info@ib-mayr.de

bearbeitet: Gz: April 2019
 gezeichnet: Gz: April 2019
 geprüft: Gz: April 2019

Plan Nr.: muetempel-ADN-PLT
 Projekt: ADN2013-228-rop
 Aichach, den 22.04.2019

Autobahndirektion Nordbayern

Flaschenhofstraße 55
 90402 Nürnberg
 Tel.: 0911/4621-01, Fax: 0911/4621-456, E-Mail: poststelle@abdnb.bayern.de

bearbeitet: Gz:
 gezeichnet: Gz: 433 April 2019 Letz
 geprüft: Gz:
 PSP Nr.: B02S.ABAP0033.00

Nr.	Art der Änderung	Datum	Zeichen

Feststellungsentwurf

Straßenbauverwaltung Freistaat Bayern
 Autobahndirektion Nordbayern
 Straße / Abschn.-Nr. / Station: BAB A73 / 100 / 6,162
 PROJIS-Nr.: entfällt

Unterlage / Blatt-Nr.: 8/2
 Detailplan
 Absetz- und Regenrückhaltebecken 40-1
 Maßstab: 1 : 200

BAB A73 Suhl - Nürnberg Neubau Tank- und Rastanlage "Coburger Land"

Abschnitt: 100 / Station: 6,162

aufgestellt:
 Autobahndirektion Nordbayern
 Hübner, Bauingenieur
 Nürnberg, den 26.04.2019