




Draufsicht Auslaufbauwerk: M=1:25

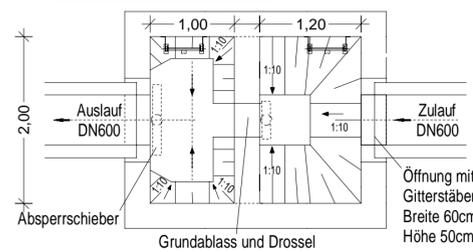



Draufsicht Überlaufbauwerk: M=1:25

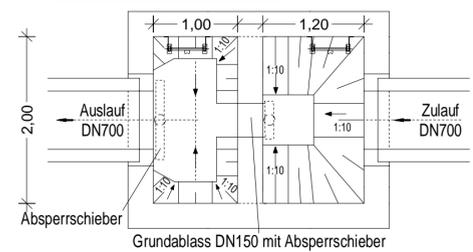


Ansicht Auslaufbauwerk: M=1:25

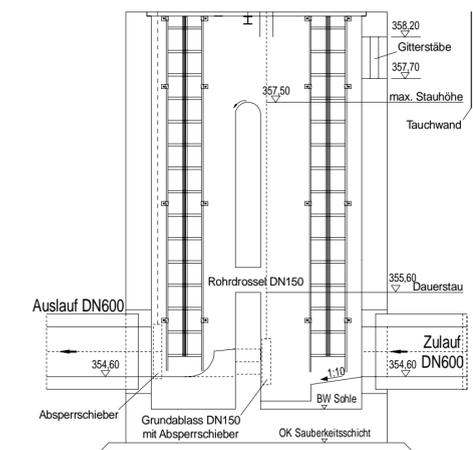

Ansicht Überlaufbauwerk: M=1:25

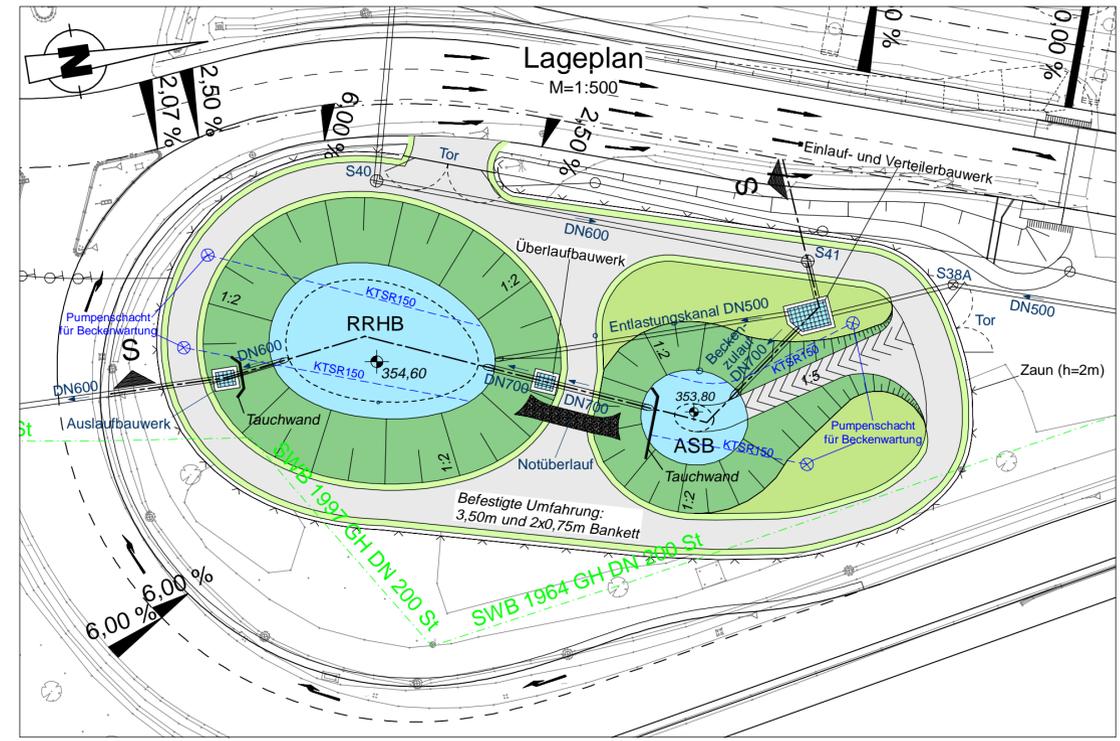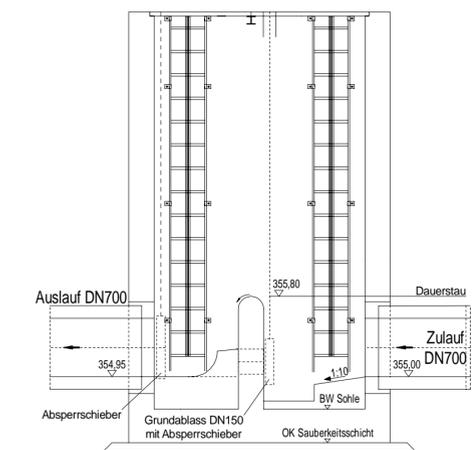


Schnitt S-S M=1:250

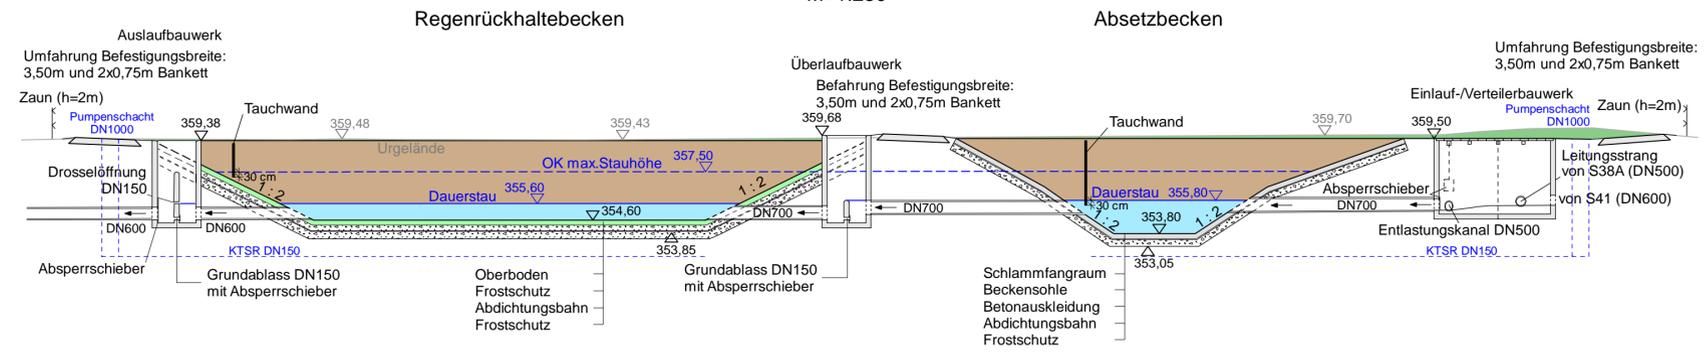


ASB und RRHB 66a
 Ausführung:
 Absetzbecken mit Dauerstau
 Rückhaltebecken mit Dauerstau
 Betonbauweise / Erdbauweise
 Bau-km 0+486
 A_{ASB, erf} = 19,2 m² A_{ASB, gew} = 30 m²
 V_{ASB, erf} = 653 m³ V_{ASB, gew} = 1358 m³
 Q_{zul(mf)} = 452,6 l/s
 Q_{Drossel, max} = 100 l/s
 Einleitpunkt: E2, Roter Main
 R = 4471923 H = 5535274


Grundriss Einlauf-/Verteilerschacht M=1:100

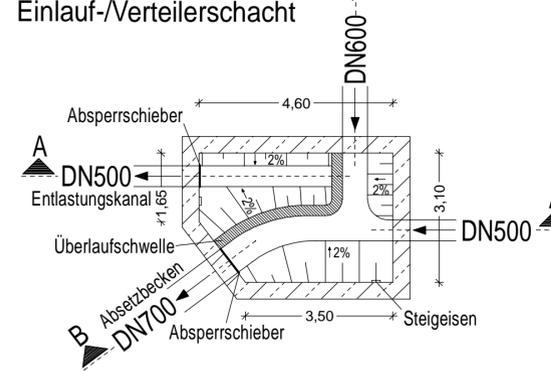

Schnitt A-A Einlauf-/Verteilerschacht M=1:100

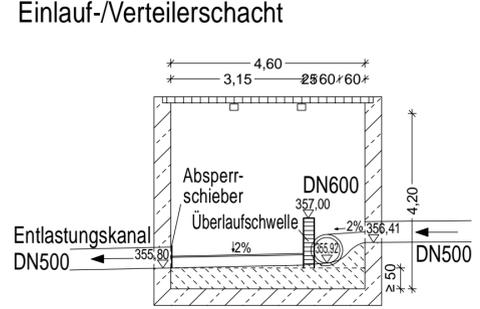

Schnitt B-B Einlauf-/Verteilerschacht M=1:100

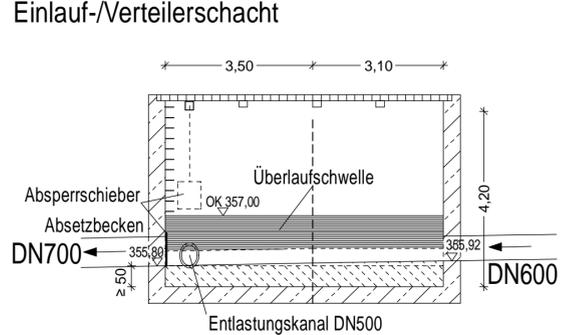

Entwurfsbearbeitung:

KREBS+KIEFER
 Ingenieure GmbH
 Heinrich-Hertz-Straße 2 | 64295 Darmstadt
 T 06151 885-0 | F 06151 885-150
 www.kuk.de

bearbeitet: Gz: bv Nov. 2019
 gezeichnet: Gz: nick Nov. 2019
 geprüft: Gz: ku Nov. 2019
 Gz: -

Darmstadt, den 15.11.2019

Autobahndirektion Nordbayern
 Dienststelle Bayreuth

Wittelsbacherring 15
 95444 Bayreuth

Tel.: 0921/7569-0, Fax: 0921/7569-290, E-Mail: poststelle-dsbt@abdnrd.bayern.de

bearbeitet: Gz: B32 Nov. 2019 Gumbert
 gezeichnet: Gz: B3 Nov. 2019 Probst
 geprüft: Gz: -

PSP Nr.: B02S.ABAD00.23.00.E0.01
 Projekt: BW303a_Hochbruecke_BT

Nr.	Art der Änderung	Datum	Zeichen

FESTSTELLUNGSENTWURF

Straßenbauverwaltung Freistaat Bayern

Autobahndirektion Nordbayern

Straße / Abschn.-Nr. / Station: A9 / 340 / 6,299

PROJIS-Nr.: **BAB A9, Hof - Bayreuth**

Unterlage / Blatt-Nr.: **8 / 2**
 Lageplan/Schnitt/Detail
 Regenrückhaltebecken 66a

Maßstab: 1:500/250/100/50

BAB A9, Hof - Bayreuth
 Ersatzneubau Hochbrücke Bayreuth
 BW303a, Brücke B2 über BAB A9
 im Bereich der AS Bayreuth Nord
 Bau-km 0+110 - 0+990

aufgestellt:
 Autobahndirektion Nordbayern
 Dienststelle Bayreuth

Pfeifer, Bauingenieur
 Bayreuth, den 22.11.2019

generiert mit: L:\projekte\2019\05\43...
 Projekt: ...
 Plan: ...
 Blatt: ...
 KREBS+KIEFER