



**Detail A:**

Zulauf  
M = 1:100

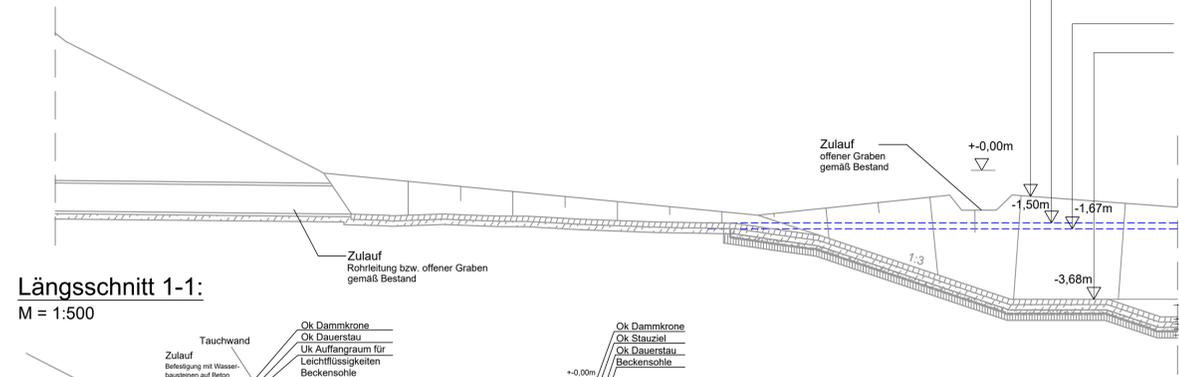


**Längsschnitt 1-1:**

M = 1:500

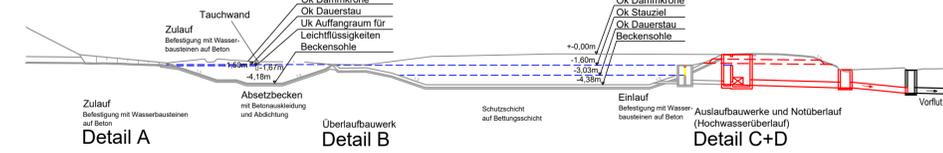


**Detail B:**

Überlaufbauwerk  
M = 1:100

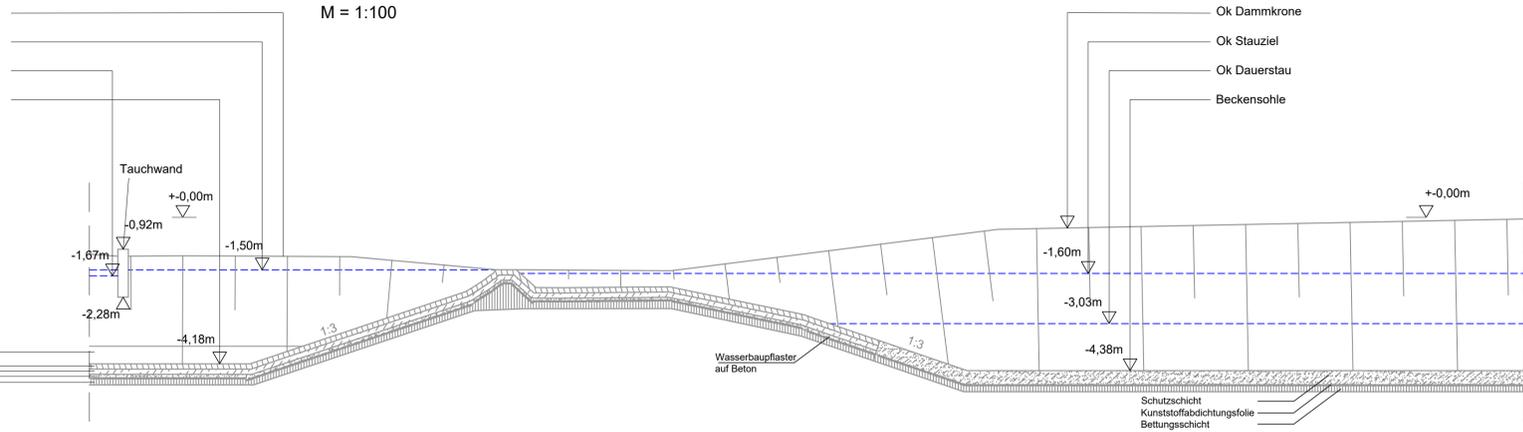


**Detail C:**

Auslaufbauwerke  
M = 1:100

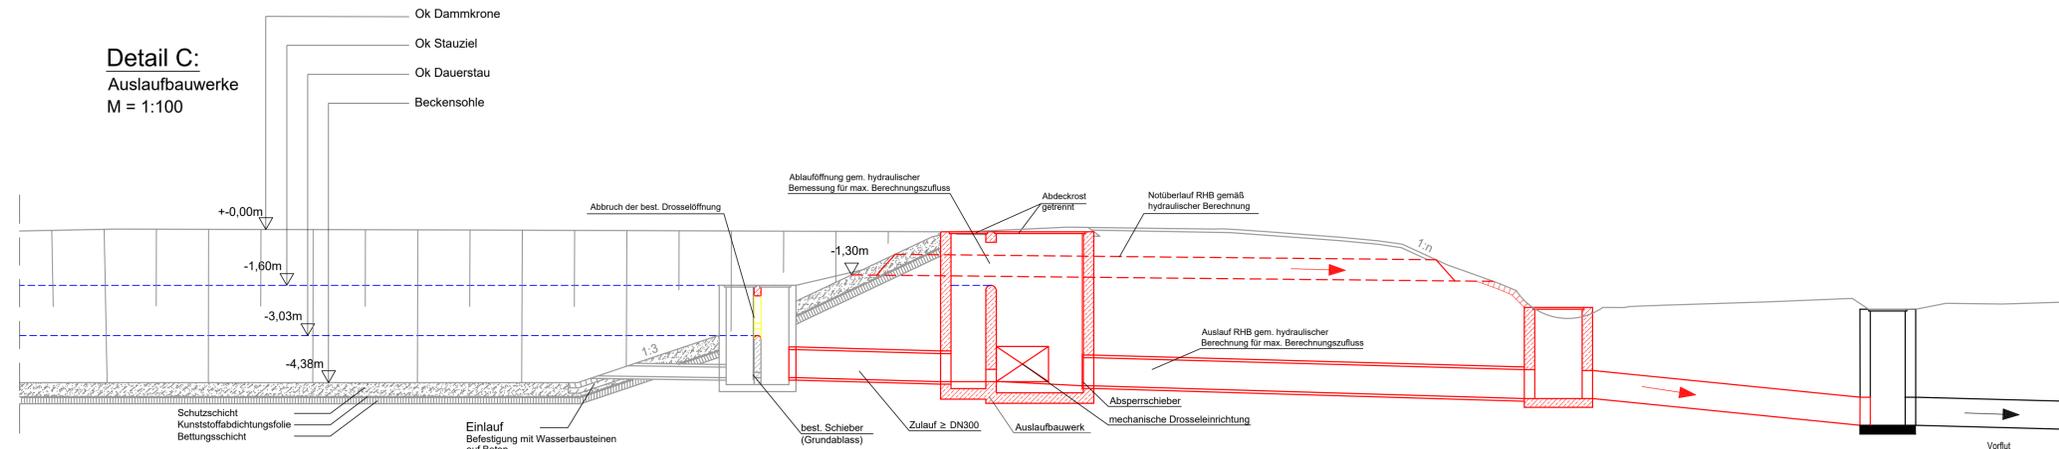


**Detail D:**

Notüberlauf  
(Hochwasserüberlauf)  
M = 1:100

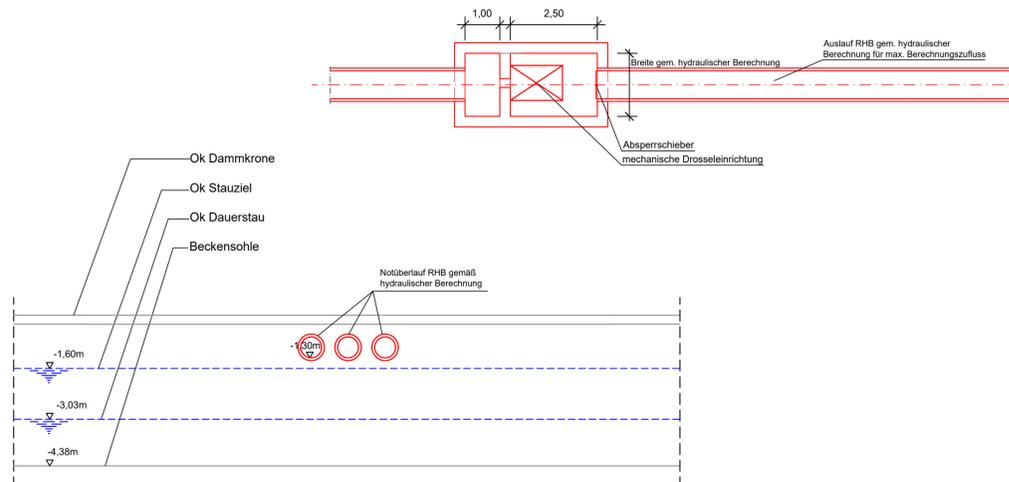

**Grundriss:**

M = 1:500

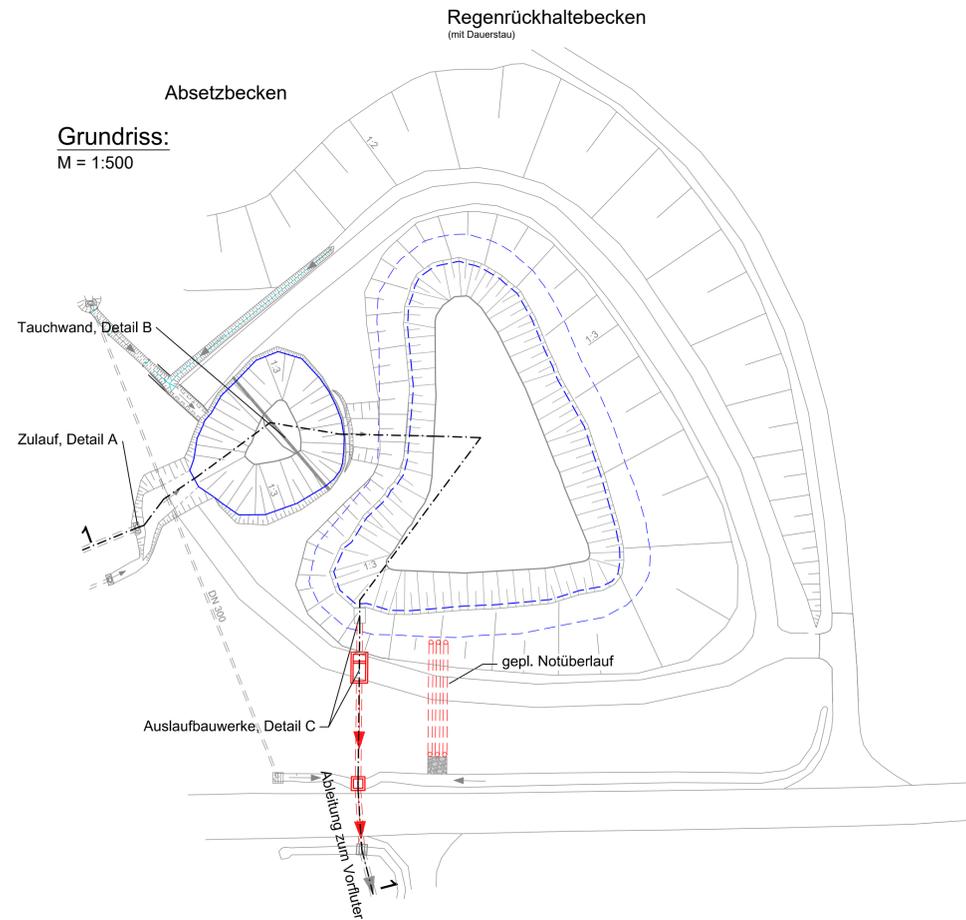

**INGENIEURBÜRO** **mayr** Beratende Ingenieure BYIK  
Blütenweg 5  
86551 Alachach-Untergriesbach  
Telefon 08251/87 50-0  
Telefax 08251/87 50-27  
Mail info@ib-mayr.de

bearbeitet:	Gz:	April 2019	Schrot
gezeichnet:	Gz:	April 2019	Geldner
geprüft:	Gz:	April 2019	Mayr

Plan Nr.: muitemp4-KDN-PLT  
Projekt: ADN2013-225-REP  
Alachach, den 22.04.2019

Autobahndirektion Nordbayern

Flaschenhofstraße 55  
90402 Nürnberg  
Tel.: 0911/4621-01, Fax: 0911/4621-456, E-Mail: poststelle@abdnrb.bayern.de

bearbeitet:	Gz:		
gezeichnet:	Gz:	433	April 2019
geprüft:	Gz:		Letz

PSP Nr.: B02S.ABAP0033.00

Nr.	Art der Änderung	Datum	Zeichen

**Feststellungsentwurf**

Straßenbauverwaltung Freistaat Bayern  
Autobahndirektion Nordbayern  
Straße / Abschn.-Nr. / Station: BAB A73 / 100 / 6,162  
PROJIS-Nr.: entfällt

Unterlage / Blatt-Nr.: 8/3  
Systemplan  
Absetz- und Regenrückhaltebecken 40-1  
Maßstab: 1: 500; 100

**BAB A73 Suhl - Nürnberg**  
**Neubau Tank- und Rastanlage "Coburger Land"**

Abchnitt: 100 / Station: 6,162

aufgestellt:  
Autobahndirektion Nordbayern  
Nürnberg, den 26.04.2019

Hübner, Bauingenieur