

Zeichenerklärung

| | | | |
|--|--|--|--|
| | | | Einzugsgebiete |
| | | | geplante Entwässerungsleitung |
| | | | vohr. Entwässerungsleitung |
| | | | Rückbau vohr. Entwässerungsleitung |
| | | | vohr. Entwässerungsleitung |
| | | | geplante Einleitung in Vorfluter |
| | | | Ableitungsrichtung des Oberflächenwassers |

| | | | | | |
|---|--|---|----------|------------|---------|
| Autobahndirektion Nordbayern Dienststelle Bayreuth Wittelsbachering 15 95444 Bayreuth Tel.: 0921/7569-0, Fax: 0921/7569-290, E-Mail: poststelle-dstibt@abdn.bayern.de | | bearbeitet: | Gz: B312 | 18.12.2020 | Pauls |
| | | gezeichnet: | Gz: B313 | 18.12.2020 | Neuner |
| | | geprüft: | Gz: B31 | 18.12.2020 | Perkams |
| | | | Gz: B3 | 18.12.2020 | Probst |
| PSP Nr.: B02S.ABAD0135.00.E0.10 | | Projekt: Nachträgliche Lärmvorsorge und Trassenerschließung Hallstadt | | | |

| Nr. | Art der Änderung | Datum | Zeichen |
|-----|------------------|-------|---------|
| | | | |
| | | | |


FESTSTELLUNGSENTWURF

| | |
|--|---|
| Straßenbauverwaltung Freistaat Bayern Autobahndirektion Nordbayern Straße / Abschn.-Nr. / Station: A70_340_5,865 bis A70_400_0,055 PROJIS-Nr.: | Unterlage / Blatt-Nr.: 8.1/ 1 Lageplan der Einzugsgebiete Bau-km 61+095 - 62+900 Maßstab: 1 : 2000 |
|--|---|

BAB A70 Schweinfurt - Bamberg
Nachträgliche Lärmvorsorge und Trassenanpassung bei Hallstadt
 Betr.-km 61,096 bis Betr.-km 64,240

aufgestellt:
 Autobahndirektion Nordbayern
 Dienststelle Bayreuth

 Pfeifer, Baudirektor
 Bayreuth, den 18.12.2020

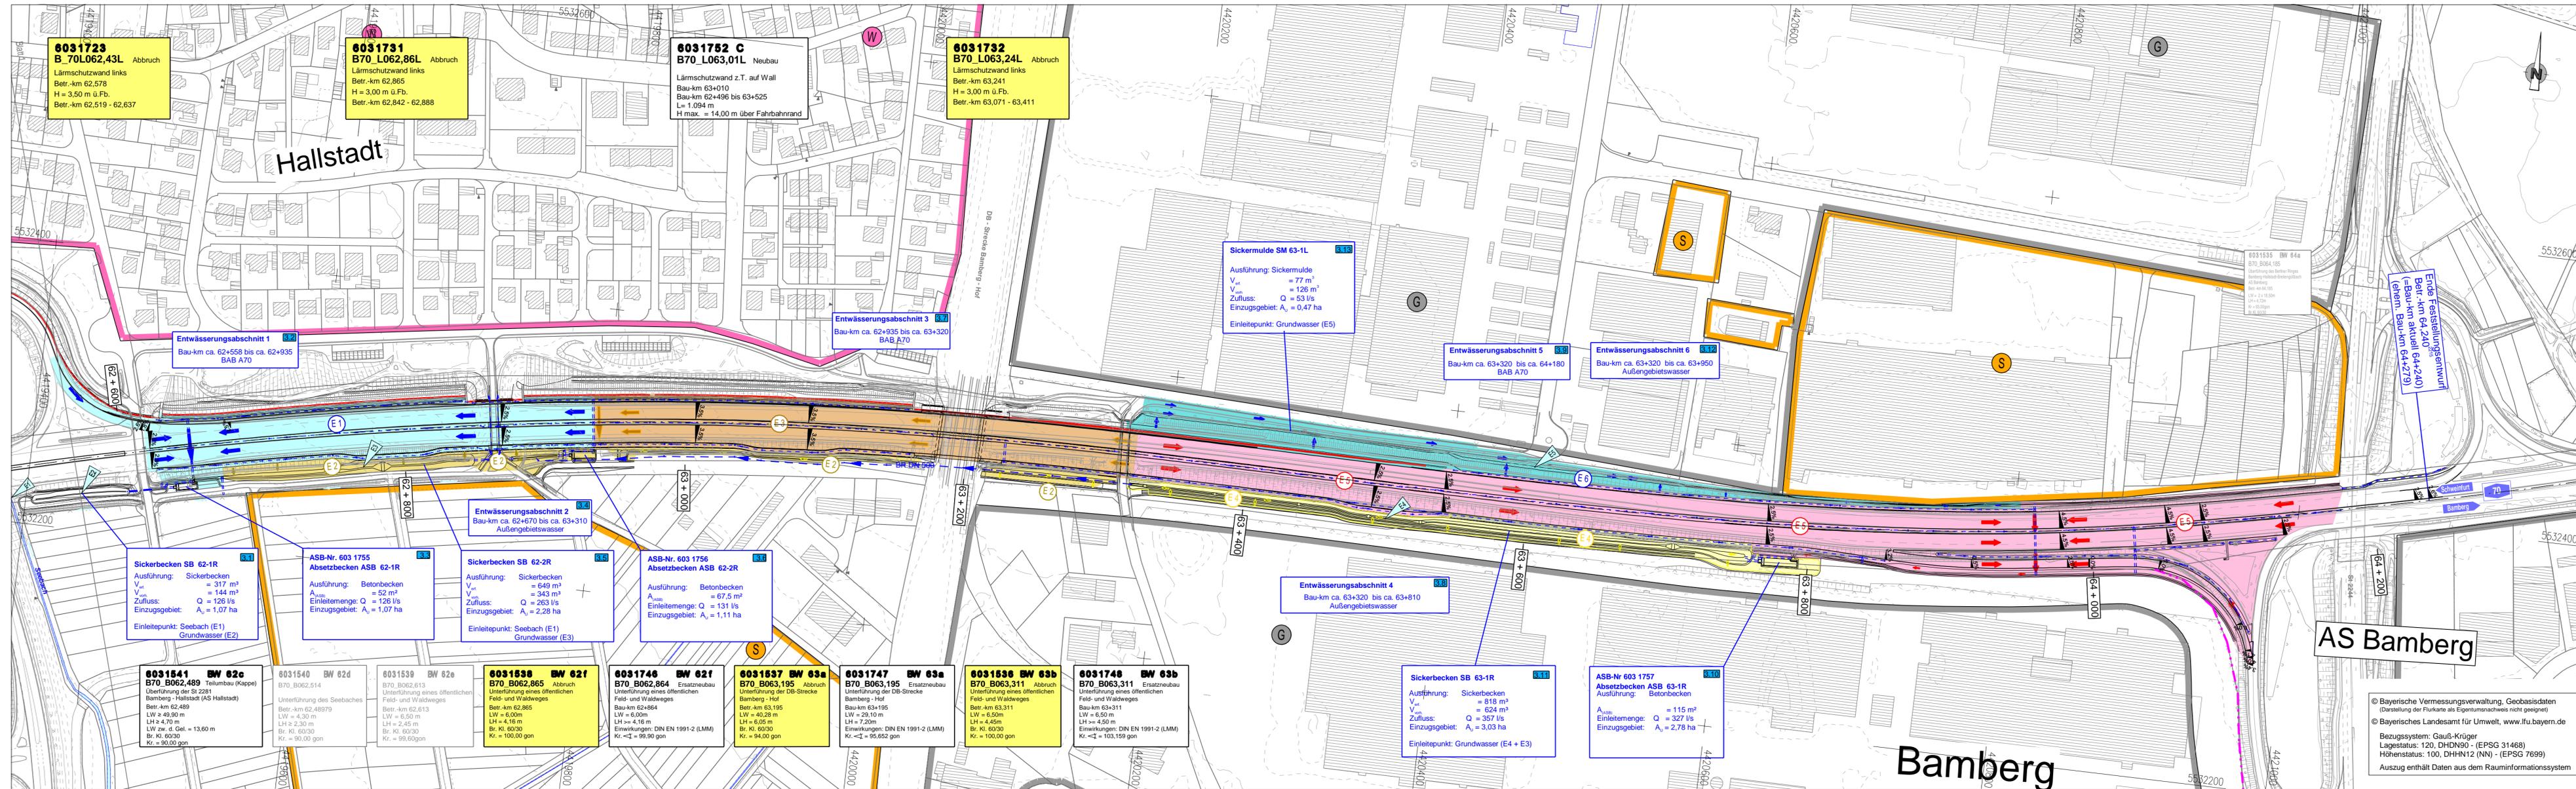

Zeichenerklärung

| | | | | | |
|--|--|--|----------------------------------|--|---|
| | | | Einzugsgebiete | | geplante Entwässerungsleitung |
| | | | geplante Einleitung in Vorfluter | | vorh. Entwässerungsleitung |
| | | | | | Rückbau vorh. Entwässerungsleitung |
| | | | | | Rückbau vorh. Entwässerungsleitung |
| | | | | | vorh. Entwässerungsleitung |
| | | | | | Ableitungsrichtung des Oberflächenwassers |

Autobahndirektion Nordbayern
Dienststelle Bayreuth

Wittelsbacherring 15
95444 Bayreuth

Tel.: 0921/7569-0, Fax: 0921/7569-290, E-Mail: poststelle-dstbt@abdn.bayern.de

bearbeitet: Gz: B312 18.12.2020 Pauls
gezeichnet: Gz: B313 18.12.2020 Neuner
geprüft: Gz: B31 18.12.2020 Perkams
Gz: B3 18.12.2020 Probst

PSP Nr.: B02S.ABAD0135.00.E0.10
Projekt: Nachträgliche Lärmvorsorge und Trassenanpassung Hallstadt

| Nr. | Art der Änderung | Datum | Zeichen |
|-----|------------------|-------|---------|
| | | | |

FESTSTELLUNGSENTWURF

Straßenbauverwaltung Freistaat Bayern

Autobahndirektion Nordbayern

Straße / Abschn.-Nr. / Station: A70_340_5,865 bis A70_400_0,055

PROJIS-Nr.:

Unterlage / Blatt-Nr.: 8.1/2
Lageplan
der Einzugsgebiete
Bau-km 62+520 bis 64+300

Maßstab: 1 : 2000

BAB A70 Schweinfurt - Bamberg Nachträgliche Lärmvorsorge und Trassenanpassung bei Hallstadt Betr.-km 61,096 bis Betr.-km 64,240

aufgestellt:
Autobahndirektion Nordbayern
Dienststelle Bayreuth

Pfeifer, Baudirektor
Bayreuth, den 18.12.2020

© Bayerische Vermessungsverwaltung, Geobasisdaten
(Darstellung der Flurkarte als Eigentumsnachweis nicht geeignet)

© Bayerisches Landesamt für Umwelt, www.lfu.bayern.de

Bezugssystem: Gauß-Krüger
Lagestatus: 120, DHDN90 - (EPSG 31468)
Höhenstatus: 100, DHHN12 (NN) - (EPSG 7699)

Auszug enthält Daten aus dem Rauminformationssystem