


GARBI version 9.106  
 erstellt mit L:\projekte\903\_CSD  
 Projekt: L:\projekte\903\_CSD\90300\_GE\_PL1  
 Projekt: Umrage03.11.2019  
 Plandate: 13.11.19  
 Flächennr. 116/12  
 Fläche: 0,298 m<sup>2</sup>  
 Aktenzeichen: 20190543  
 Benutzer: BAF  
 Flächennr. 116/12  
 Breite: 100,5 cm  
 Höhe: 29,7 cm  
 Schutzmerk nach DIN ISO 6046 beachten  
**KREBS + KIEFER**

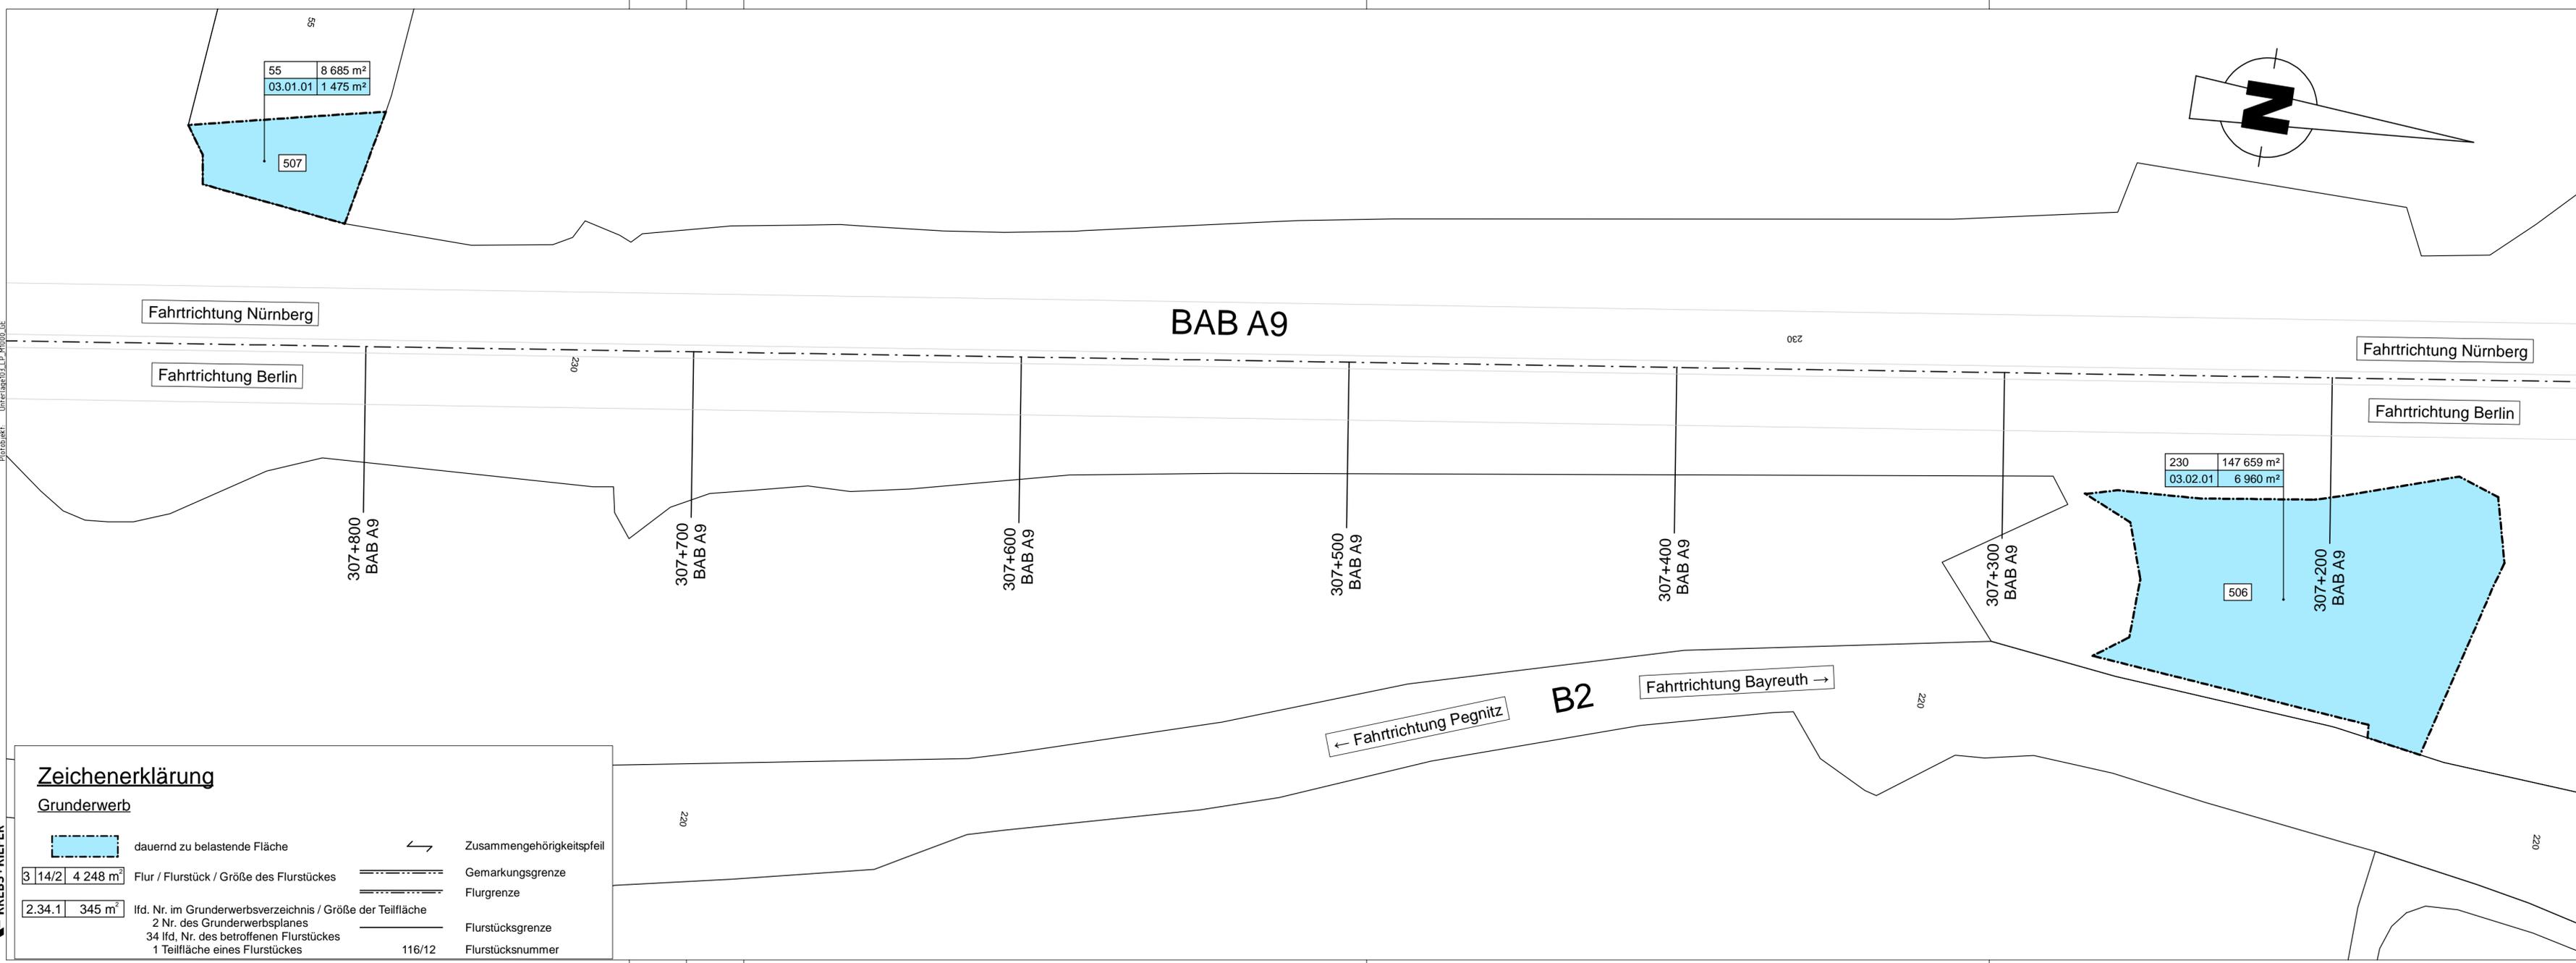

### Zeichenerklärung

#### Grunderwerb

	dauernd zu belastende Fläche		Zusammengehörigkeitspfeil
	Flur / Flurstück / Größe des Flurstückes		Gemarkungsgrenze
	lfd. Nr. im Grunderwerbsverzeichnis / Größe der Teilfläche 2 Nr. des Grunderwerbsplanes 34 lfd. Nr. des betroffenen Flurstückes 1 Teilfläche eines Flurstückes		Flurgrenze
			Flurstücksgrenze
			Flurstücksnummer



Entwurfsbearbeitung:

**KREBS + KIEFER**  
 Ingenieure GmbH  
 Heinrich-Hertz-Straße 2 | 64295 Darmstadt  
 T 06151 885-0 | F 06151 885-150  
 www.kuk.de

bearbeitet:	Gz: star	Nov. 2019	
gezeichnet:	Gz: star	Nov. 2019	
geprüft:	Gz: ku	Nov. 2019	
	Gz: -		

Darmstadt, den 15.11.2019

Autobahndirektion Nordbayern  
 Dienststelle Bayreuth

Wittelsbacherring 15  
 95444 Bayreuth

Tel.: 0921/7569-0, Fax: 0921/7569-290, E-Mail: poststelle-dstbt@abdnrb.bayern.de

bearbeitet:	Gz: B32	Nov. 2019	Gumbert
gezeichnet:	Gz:		
geprüft:	Gz: B3	Nov. 2019	Probst
	Gz:		

PSP Nr.: B02S.ABAD00.23.00.E0.01  
 Projekt: BW303a\_Hochbruecke\_BT

Nr.	Art der Änderung	Datum	Zeichen

## FESTSTELLUNGSENTWURF

Straßenbauverwaltung Freistaat Bayern

Autobahndirektion Nordbayern

Straße / Abschn.-Nr. / Station: A9 / 340 / 6,299

PROJIS-Nr.:

Unterlage / Blatt-Nr.: 10.1 / 3  
 Lageplan Grunderwerb  
 LBP-Maßnahmen Trassenfern

Maßstab: 1:1000

**BAB A9, Hof - Bayreuth**  
 Ersatzneubau Hochbrücke Bayreuth  
 BW303a, Brücke B2 über BAB A9  
 im Bereich der AS Bayreuth Nord  
 Bau-km 0+110 - 0+990

aufgestellt:  
 Autobahndirektion Nordbayern  
 Dienststelle Bayreuth

Pfeifer, Bauingenieur  
 Bayreuth, den 22.11.2019