

Freistaat Bayern Regierungsbezirk Oberfranken

ZEICHENERKLÄRUNG

Planung



Baumaßnahme

Verwaltung



Kreisgrenze

Straßennetz

vorhanden



Bundesautobahn



Bundesstraße




Landesstraße



Kreisstraße



sonstige Straße

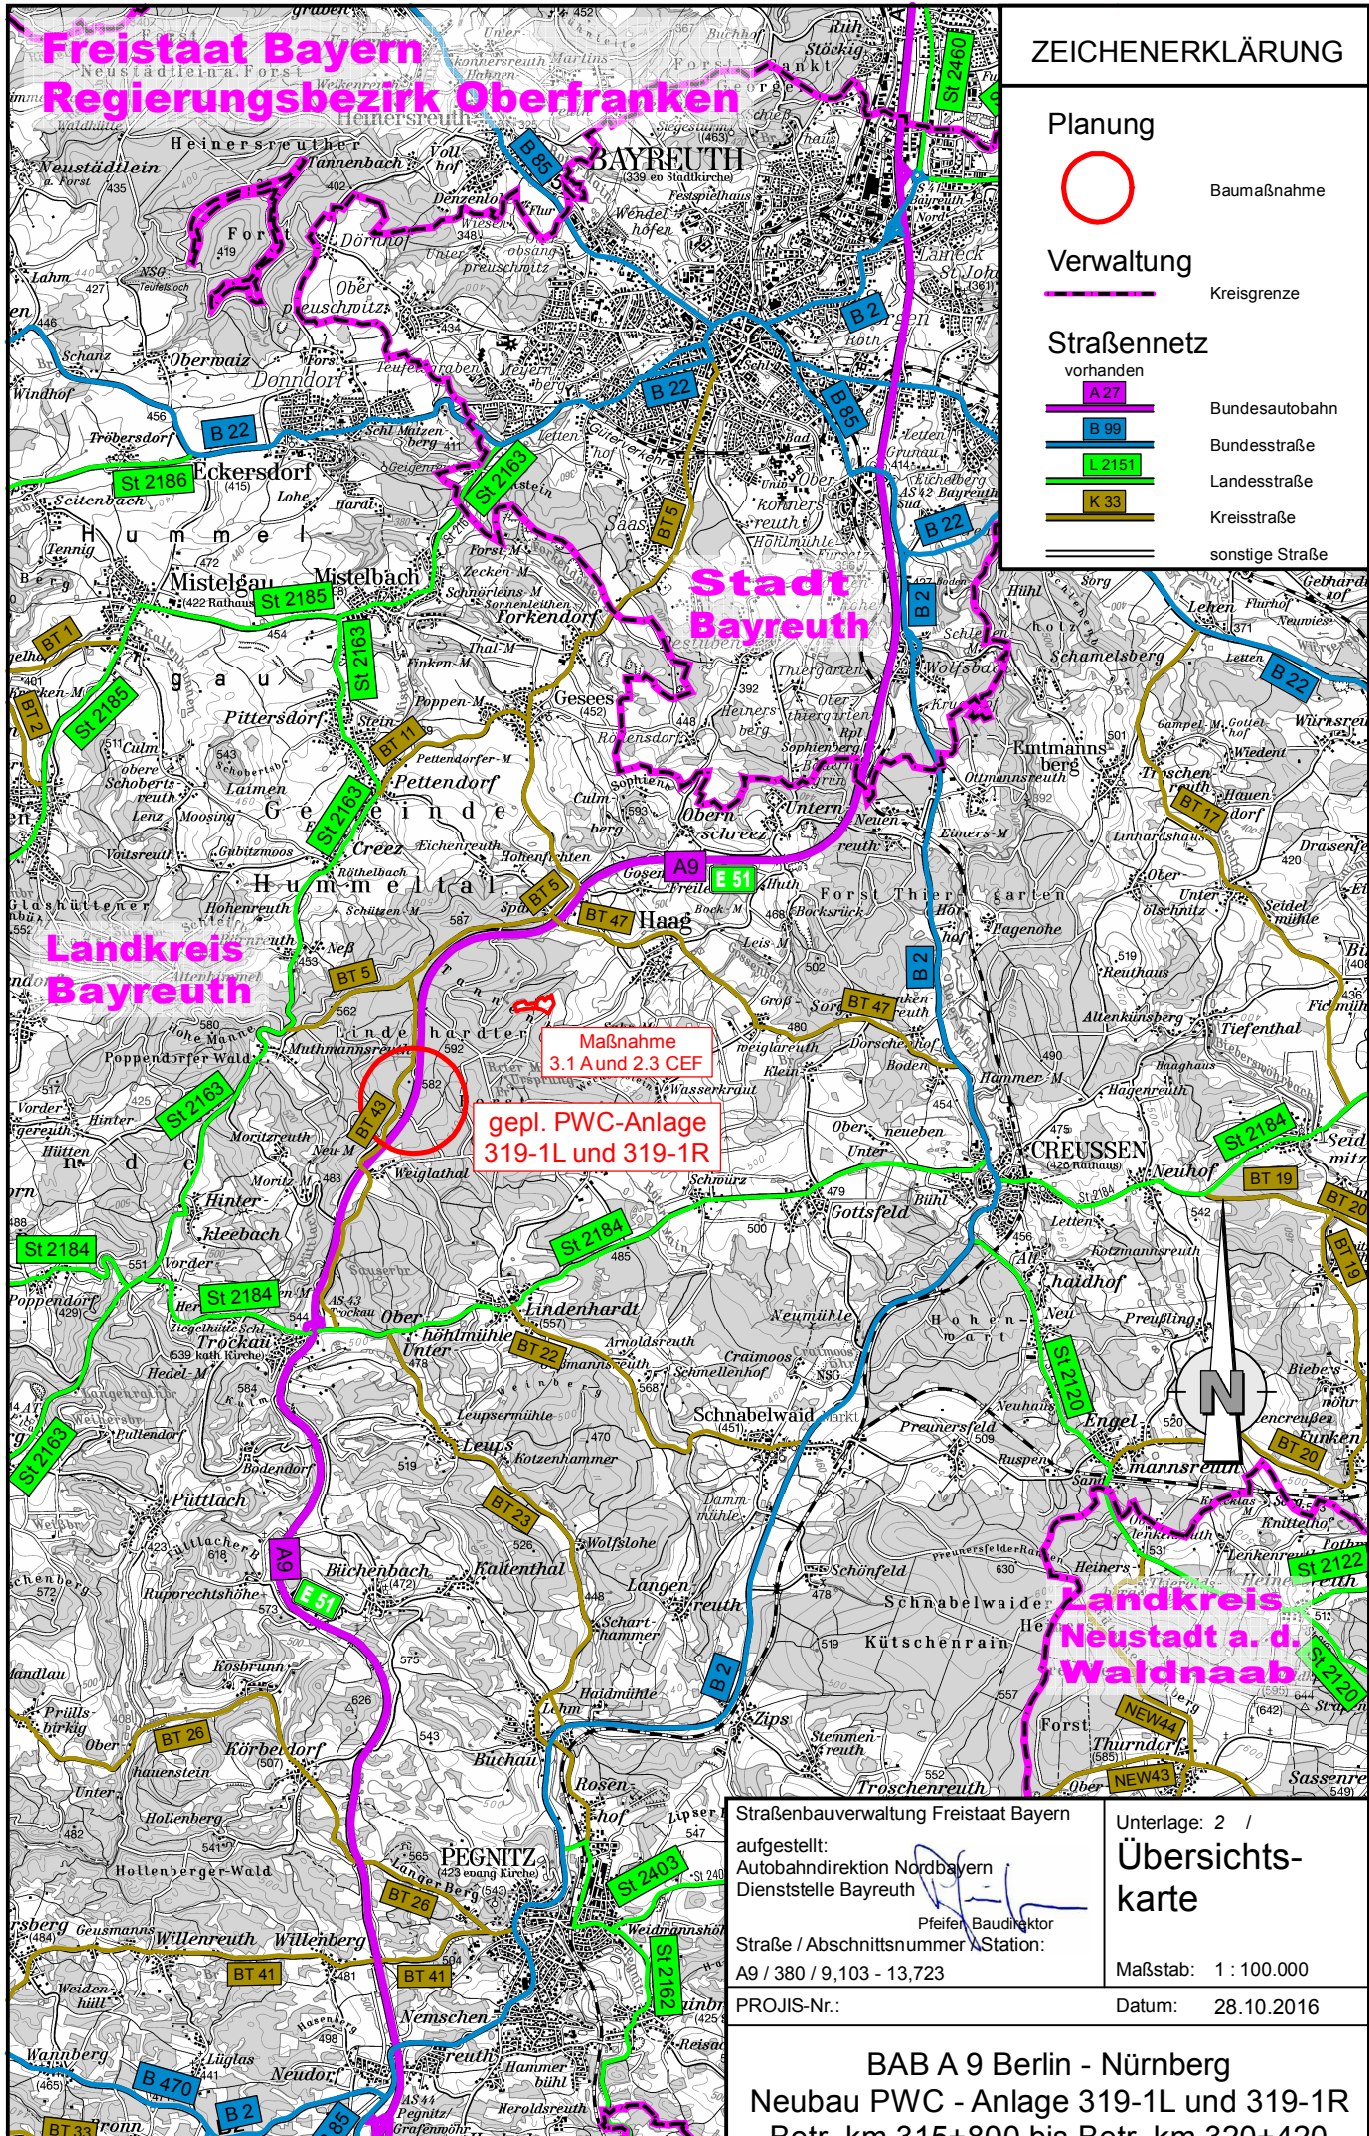

Maßnahme
3.1 A und 2.3 CEF

gepl. PWC-Anlage
319-1L und 319-1R

Straßenbauverwaltung Freistaat Bayern
aufgestellt:
Autobahndirektion Nordbayern
Dienststelle Bayreuth

Straße / Abschnittsnummer / Station:
A9 / 380 / 9,103 - 13,723
PROJIS-Nr.:

Unterlage: 2 /
Übersichts-
karte

Maßstab: 1 : 100.000
Datum: 28.10.2016

BAB A 9 Berlin - Nürnberg
Neubau PWC - Anlage 319-1L und 319-1R
Betr.-km 315+800 bis Betr.-km 320+420