BAUWERK 02
Brücke im Zuge der Zufahrtsrampe PWC
Ostseite über einen Waldweg -Neubau-

Bau-km 0+124,657 (Rampe)	LW =	5,50 m
Kr. ◁ = 100,0 gon	LH =	≥4,70 m
KH = 0,86 m	BzG =	10,10 m

6135649 / BW B_9_B319a
Unterführung eines Waldweges -bleibt unverändert-

Bau-km 319+530	LW =	5,50 m
Kr. ◁ = 94,6 gon	LH =	5,06 m

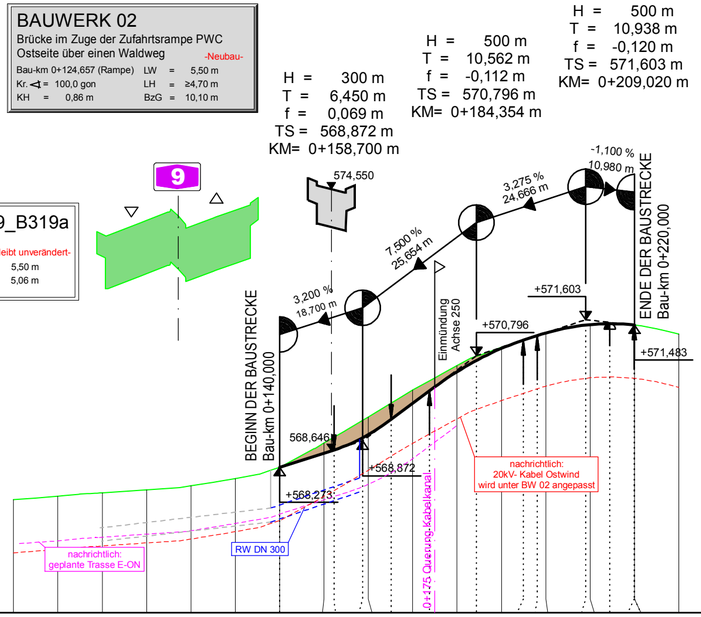

M = 1:1000/100
NN 565,000 m

Gradientenhöhe m ü NN	568,273	568,593	568,665	568,941	569,013	569,355	569,719	570,003	570,431	570,684	570,956	571,142	571,245	571,304	571,484	571,493	571,513	571,483	571,483

Geländehöhen m ü NN	567,55	567,62	567,70	567,77	567,86	568,02	568,27	568,82	569,41	570,01	570,57	570,98	571,31	571,49	571,48	571,28

Station	80,000	90,000	100,000	110,000	120,000	130,000	140,000	150,000	152,250	158,700	160,000	165,150	170,000	173,791	180,000	184,354	190,000	194,916	198,062	200,000	209,020	210,000	214,457	219,957	220,000	230,000

0+100 0+200

Krümmung 1/R
Maßstab: 100 / R [cm]

Rechtskurve
R=∞
L=230,40
Linkskurve

Ausweichstelle
Breite ≤ 5,50 m

Ausweichstelle
Breite ≤ 5,50 m

Querneigung
Maßstab: 20,00 % / cm [cm]

linker Fahrbahnrand
rechter Fahrbahnrand

Abstand des Fahrbahnrandes von der Achse links

a = 1,75 m

55,000 90,000 95,000 140,000 145,000 185,000 220,000

q = 3 % Δq = 0,175 % q = 2,5 % an Bestand Δq = 0,175 % q = 3 % an Bestand
q = 3 % Δq = 0,171 % q = 2,5 % anpassen Δq = 0,161 % q = 3 % anpassen

a = 1,75 m

Verziehung

Abstand des Fahrbahnrandes von der Achse rechts

ZEICHENERKLÄRUNG

Gradientenhochpunkt
Gradiententiefpunkt
Ausrundungsbeginn Kuppe / Ausrundungsende Wanne
Damm
Einschnitt

H = 15 000 m
T = 362,155m
f = 4372m
TS= 415,868
KM 0+601,335
Neigungsbrechpunkt mit Angabe von: Ausrundungshalbmesser, Tangentenlänge, Stichhöhe, Höhe Tangentenschnittpunkte, Bau-km

1,500% 0,700%
1 531,000 m 725,000 m
Längsneigung und Abstand zum nächsten Neigungsbrechpunkt

Planstand: 26.10.2016

Autobahndirektion Nordbayern
Dienststelle Bayreuth

Wittelsbacherring 15
95444 Bayreuth

Tel.: 0921/7569-0, Fax: 0921/7569-290, E-Mail: poststelle-dstbt@abdnb.bayern.de

bearbeitet:	Gz: B32	Okt. 2016	
gezeichnet:	Gz: H&P/Ro	Okt. 2016	
geprüft:	Gz: B3	26.10.2016	
	Gz:		
PSP Nr.: B02S.ABAP0026.00.E0.01			
Projekt: BBAP2600_PWC-Trockauer-Hoe			

Nr.	Art der Änderung	Datum	Zeichen

FESTSTELLUNGSENTWURF

Straßenbauverwaltung Freistaat Bayern
Autobahndirektion Nordbayern
Straße / Abschn.-Nr. / Station: A9 / 380 / 9,103 - 13,723
PROJIS-Nr.:

Unterlage / Blatt-Nr.: 6 / 5
Höhenplan
Unterführung Waldweg (Achse 10)
Maßstab: 1:1000/100

BAB A 9 Berlin - Nürnberg
Neubau PWC - Anlage 319-1L und 319-1R
Betr.-km 315+800 bis Betr.-km 320+420

aufgestellt:
Autobahndirektion Nordbayern
Dienststelle Bayreuth

Pfeifer, Baudirektor
Bayreuth, den 28.10.2016