

LEGENDE

Landschaftspflegerische Maßnahmen außerhalb des Straßenkörpers

- Wälder
- Offenland
- Anlage eines Zauneidechsen-Habitats
- Grenze der Maßnahmenflächen
- X Maßnahmenfläche Lage variabel

Maßnahmennummer und Beschreibung

- 2.1_{CEF}** Nistkästen für Fledermäuse
- 2.2_{CEF}** Nistkästen für Vögel
- 2.3_{CEF}** Maßnahmen für die Zauneidechse
- 3.1 A** Waldneugründung
- 3.2 A** Aufforstung Baustelleneinrichtungsfläche


Maßnahmenkennung

1.3 A_{CEF}

- Index
- Maßnahmenart
- Nr. Einzelmaßnahme
- Nr. Komplex

Erläuterung Maßnahmentyp

- CEF** artenschutzrechtliche Maßnahme
- A** Ausgleichsmaßnahme

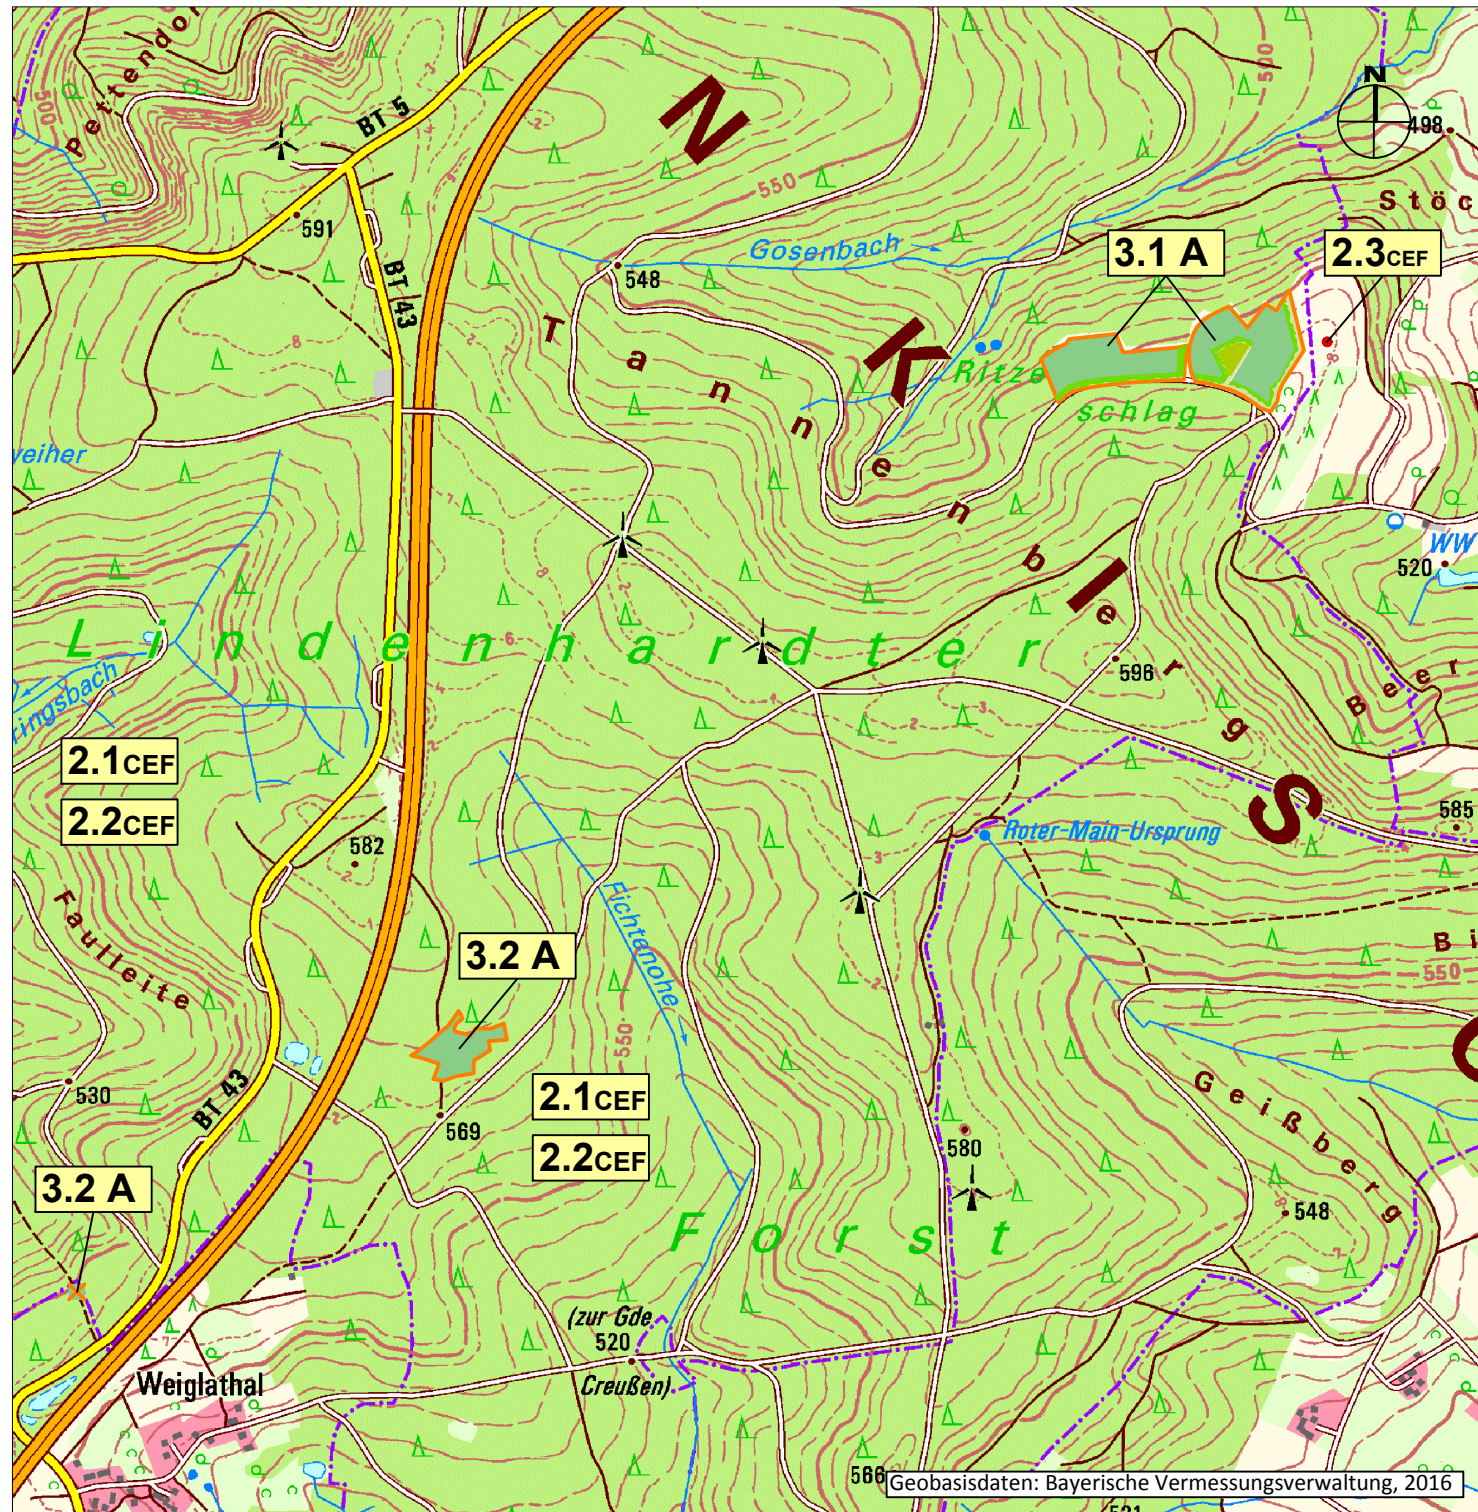

Inhaber: Franz Moder
Oberkonnersreuther Str. 6a
95448 Bayreuth
Tel: 0921 - 50 70 37 50
Fax: 0921 - 50 70 37 33
Email: opus@bth.de

Oekologische Planungen, Umweltstudien und Service

bearbeitet	Sep 2016	U. Gommelt
geprüft		
Projekt Nr.	O2815	
Datei	U_9-7_PF_Trockau_28102016.dwg	
<i>Franz Moder</i>		

**Autobahndirektion Nordbayern,
Dienststelle Bayreuth**

Wittelsbacherring 15
95444 Bayreuth

Tel: 0921- 7569-0, Fax: 0921- 7569-290, E-Mail: poststelle-dstbt@abdnb.bayern.de

bearbeitet	Gz: B32	Okt. 2016	<i>BZ</i>
gezeichnet	Gz:		
geprüft	Gz: B3	26.10.2016	<i>P</i>
	Gz:		
PSP Nr.: B02S.ABAP0026.00.E0.01			
Projekt: BBAP2600_PWC-Trockauer-Hoe			

Nr.	Art der Änderung	Datum	Zeichen

FESTSTELLUNGSENTWURF

Straßenbauverwaltung Freistaat Bayern Autobahndirektion Nordbayern Straße / Abschn.-Nr. / Station: A9 / 380 / 9,103 - 13,723 PROJIS-Nr.:	Unterlage / Blatt-Nr.: 9 / 1 Landschaftspflegerischer Übersichtsplan der Maßnahmen Maßstab: 1 : 15 000
---	---

BAB A 9 Berlin - Nürnberg
Neubau PWC-Anlage 319-1L und 319-1R
Betr.km 315+800 bis Betr.km 320+420

aufgestellt: Autobahndirektion Nordbayern Dienststelle Bayreuth <div style="text-align: center;"> Pfeifer, Baudirektor Bayreuth, den 28.10.2016 </div>	
---	--

--	--