


Planstand: 26.10.2016

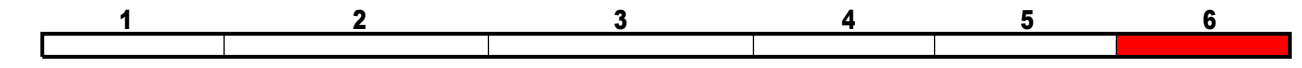

Autobahndirektion Nordbayern Dienststelle Bayreuth				bearbeitet: Gz: B32 Okt. 2016	<i>BZ</i>
				gezeichnet: Gz: H&P/Ro Okt. 2016	
				geprüft: Gz: B3 26.10.2016	<i>Paw</i>
				Gz:	
Wittelsbacherring 15 95444 Bayreuth				PSP Nr.: B02S.ABAP0026.00.E0.01	
Tel.: 0921/7569-0, Fax: 0921/7569-290, E-Mail: poststelle-dstbt@abdnb.bayern.de				Projekt: BBAP2600_PWC-Trockauer-Hoe	

Nr.	Art der Änderung	Datum	Zeichen

FESTSTELLUNGSENTWURF

Straßenbauverwaltung Freistaat Bayern	Unterlage / Blatt-Nr.: 10./ 6
Autobahndirektion Nordbayern	Grunderwerbsplan
Straße / Abschn.-Nr. / Station: A9 / 380 / 9,103 - 13,723	Landschaftspflegerische Maßnahmen
PROJIS-Nr.:	Maßstab: 1:1000

BAB A 9 Berlin - Nürnberg
Neubau PWC - Anlage 319-1L und 319-1R
Betr.-km 315+800 bis Betr.-km 320+420

aufgestellt:
Autobahndirektion Nordbayern
Dienststelle Bayreuth

[Signature]
Pfeifer, Baudirektor
Bayreuth, den 28.10.2016

--	--