


Planstand: 26.10.2016

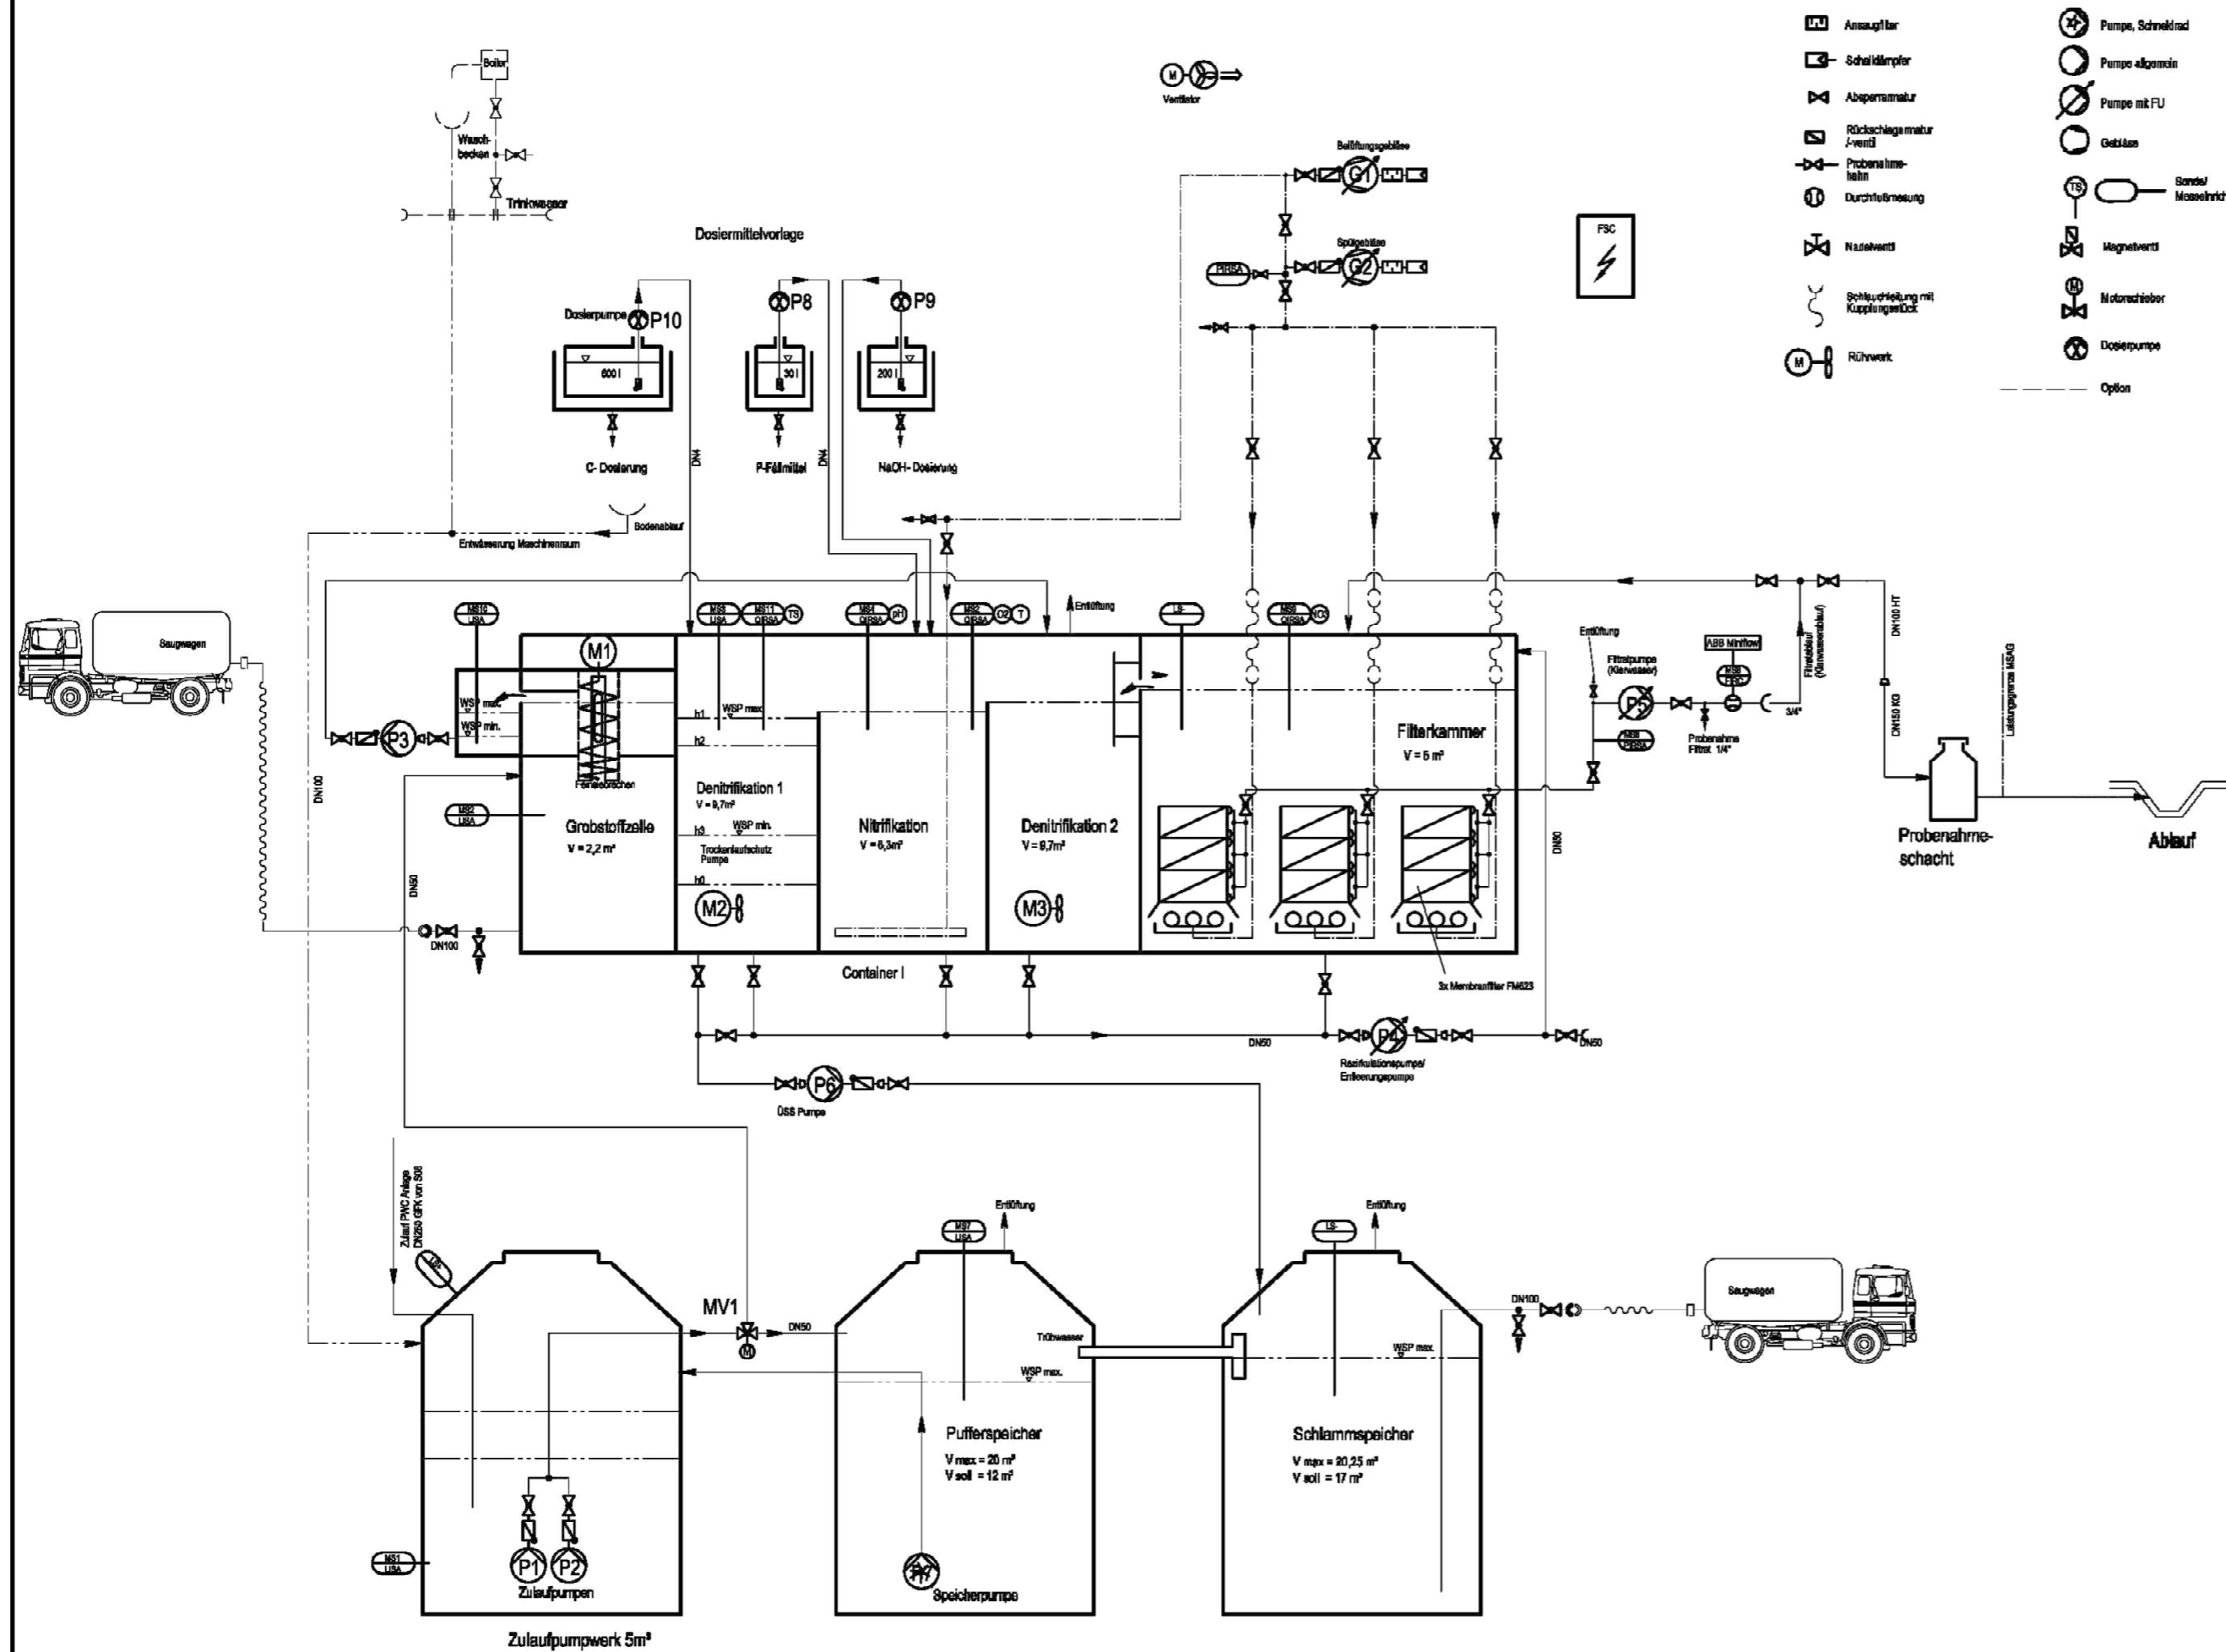

Autobahndirektion Nordbayern Dienststelle Bayreuth		bearbeitet:	Gz: B32	Okt. 2016	<i>BZ</i>
		gezeichnet:	Gz: H&P/Ro	Okt. 2016	
Wittelsbacherring 15 95444 Bayreuth		geprüft:	Gz: B3	26.10.2016	<i>Law</i>
			Gz:		
Tel.: 0921/7569-0, Fax: 0921/7569-290, E-Mail: poststelle-dstbt@abdnb.bayern.de		PSP Nr.: B02S.ABAP0026.00.E0.01			
		Projekt: BBAP2600_PWC-Trockauer-Hoe			

Nr.	Art der Änderung	Datum	Zeichen

FESTSTELLUNGSENTWURF

Straßenbauverwaltung Freistaat Bayern	Unterlage / Blatt-Nr.: 16 / 4
Autobahndirektion Nordbayern	Membrankläranlage
Straße / Abschn.-Nr. / Station: A9 / 380 / 9,103 - 13,723	R-I Schema
PROJIS-Nr.:	Maßstab:

BAB A 9 Berlin - Nürnberg
Neubau PWC - Anlage 319-1L und 319-1R
 Betr.-km 315+800 bis Betr.-km 320+420

aufgestellt:
 Autobahndirektion Nordbayern
 Dienststelle Bayreuth

[Signature]
 Pfeifer, Baudirektor
 Bayreuth, den 28.10.2016