


Legende

-  Kernbereich
-  betroffene Flurstücke

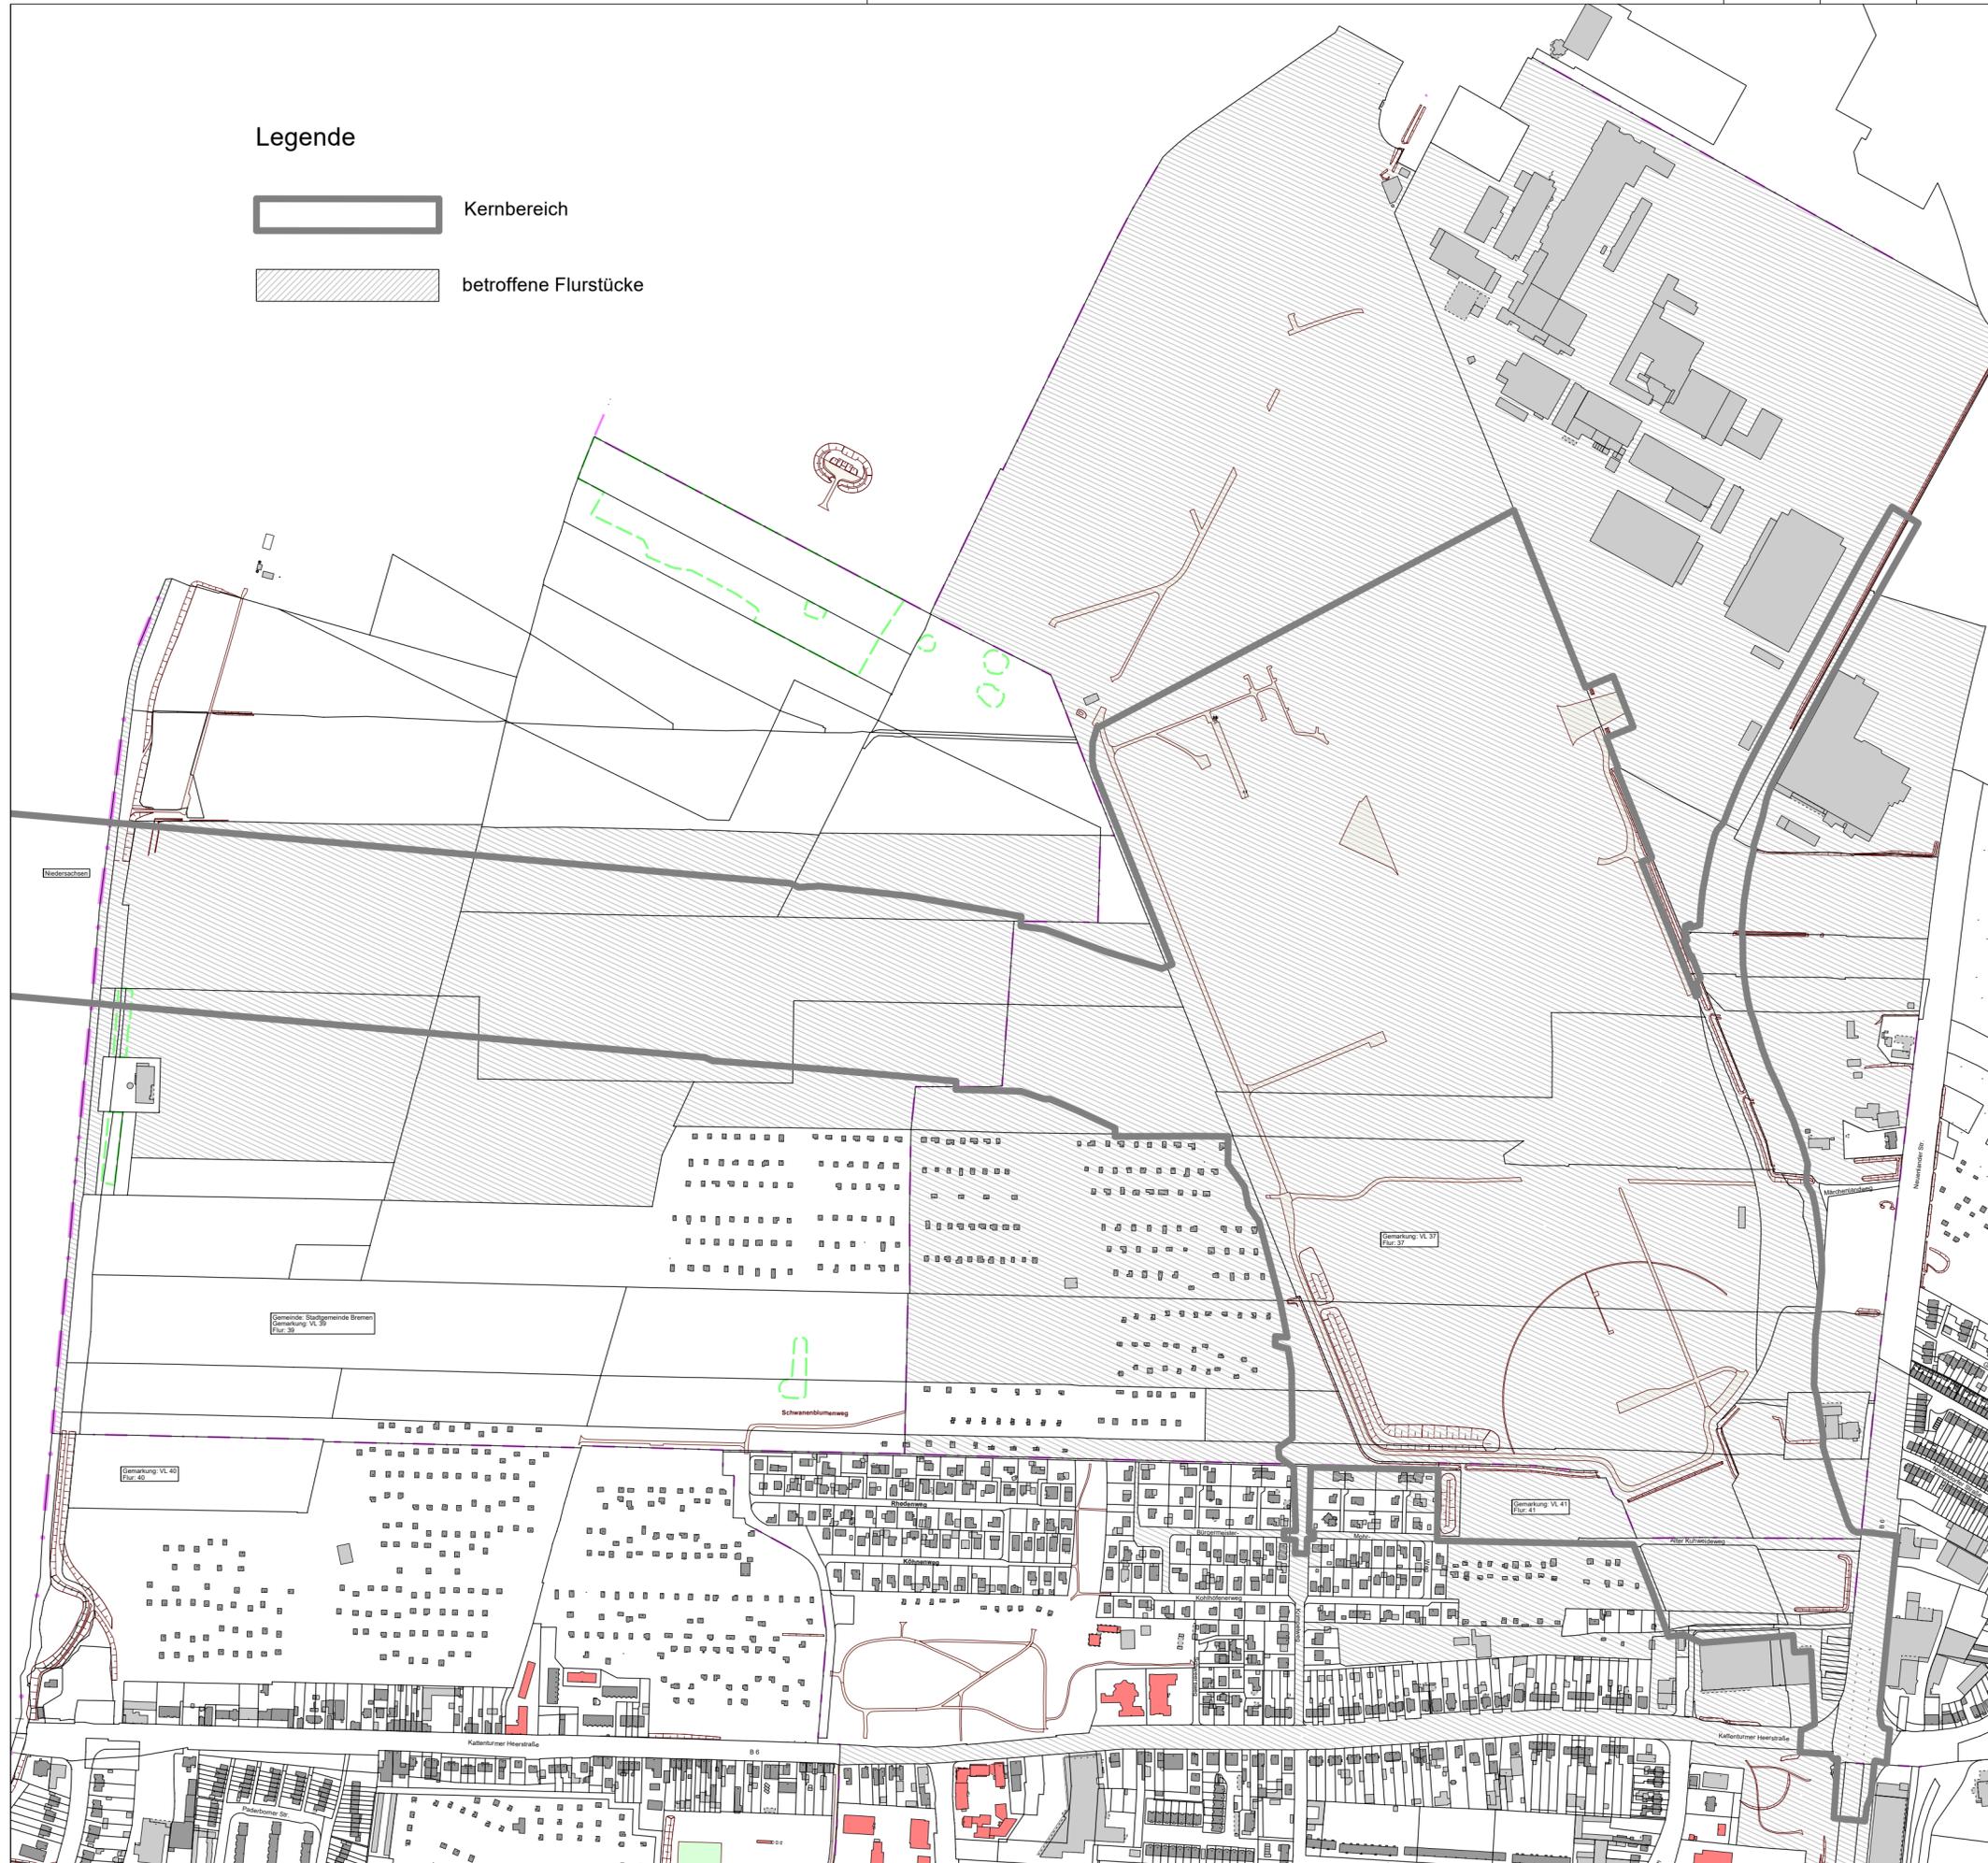

Grundplan hergestellt:		gemessen:	
Nebel & Partner Vermessung · Geoinformation Werkstraße 8 24837 Schleswig Tel.: +49 4621 9649-0 schleswig@ne-pa.de www.nebel-partner.de		bearbeitet: Otzen geprüft: Nebel	
Nr.	Art der Änderung/Ergänzungsmessung	Datum	Zeichen
Lagesystem	ETRS89 UTM32	Stand Kataster	04 / 2024
Höhensystem	-	Stand Leitungen	-
PLANUNGSBEGLEITENDE VERMESSUNG			
DEGES im Auftrag der Autobahn GmbH des Bundes Deutsche Einheit Fernstraßenplanungs- und -bau GmbH Zimmerstraße 54 10117 Berlin Telefon (030) 202 43 - 0 Telefax (030) 202 43 - 291 www.deges.de		Die Autobahn Blatt-Nr.: 01 Übersichtsplan für Öffentliche Bekanntmachung Stadtgemeinde Bremen Maßstab: 1 : 5000	
4-streifiger Neubau der B 6n			
AS Bremen-Kattenturm bis A 1			