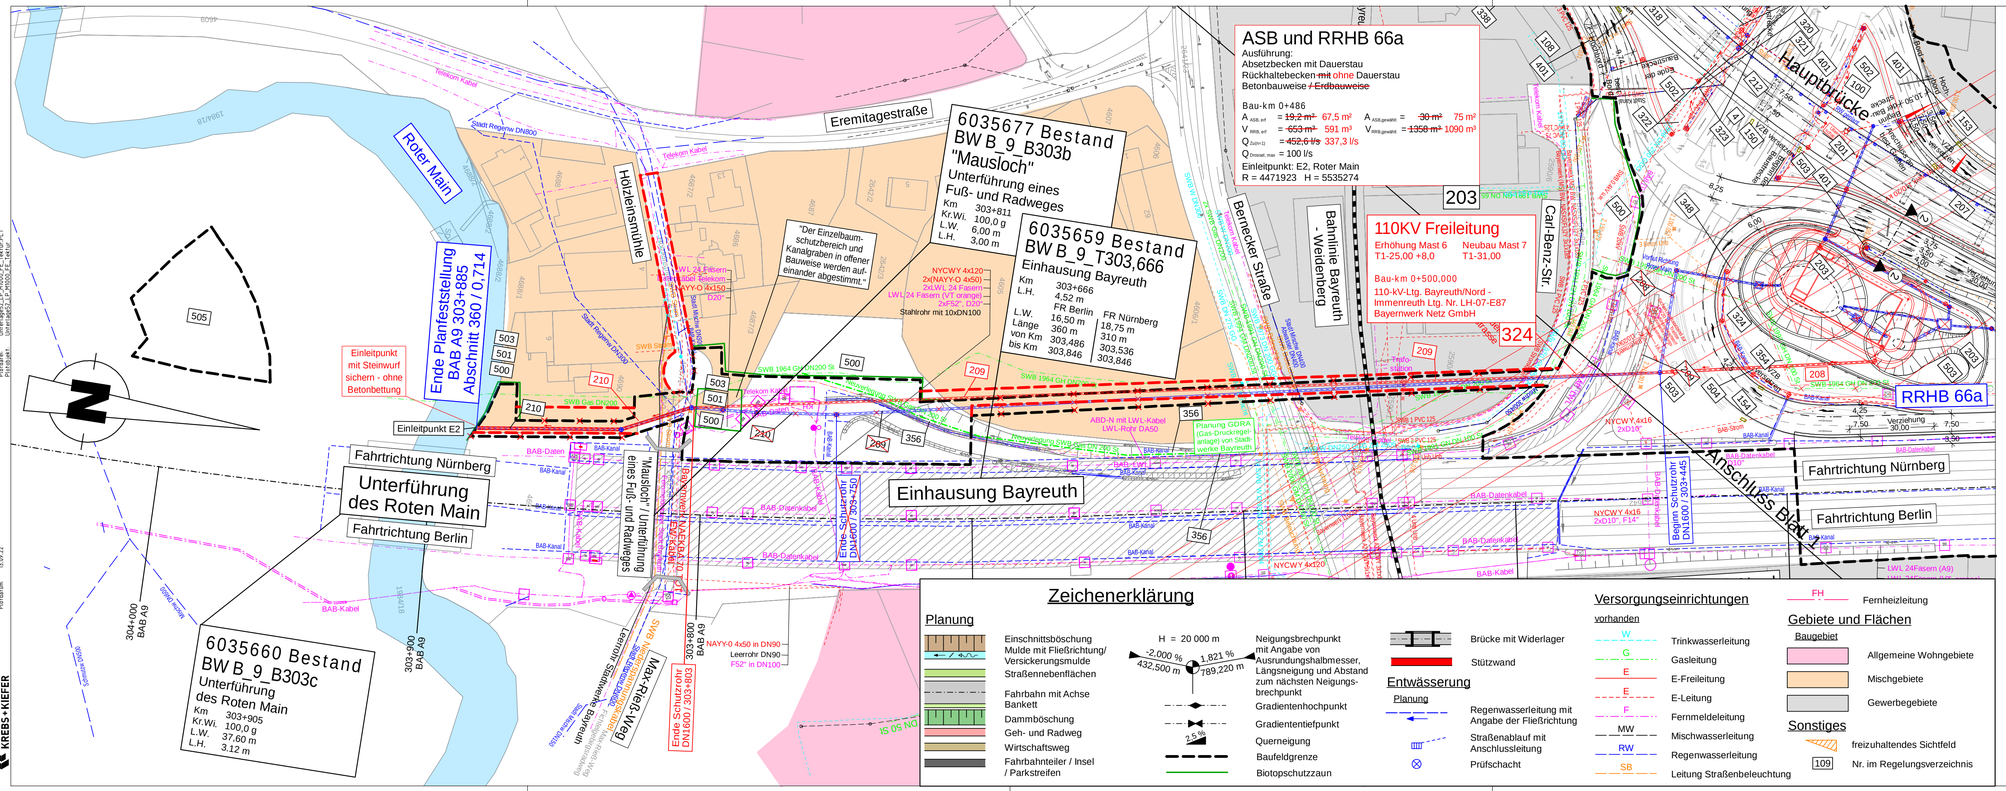

1 2 3

Entwurfsbearbeitung:

KREBS+KIEFER
Ingenieure GmbH
Heinrich-Hertz-Straße 2 | 64295 Darmstadt
T 06151 885-0 | F 06151 885-150
www.kuk.de

bearbeitet:	Gr. star	Mrz. 2019	
gezeichnet:	Gr. star	Mrz. 2019	
geprüft:	Gr. ku	Mrz. 2019	
	Gr. -		

Darmstadt, den 15.11.2019

Autobahndirektion Nordbayern
Dienststelle Bayreuth

Wittelsbacherring 15
95444 Bayreuth

Tel.: 0921/7569-0, Fax: 0921/7569-290, E-Mail: poststelle-dstbt@abdnb.bayern.de

bearbeitet:	Gr. B32	Nov. 2019	Gumbert
gezeichnet:	Gr.		
geprüft:	Gr. B3	Nov. 2019	Probst
	Gr.		

PSP Nr.: B025.ABAD00.23.00.E0.01

Projekt: BW303a_Hochbruecke_BT

Tektur vom 11.11.2022 zur Planfeststellung vom 22.11.2019

Nr.	Art der Änderung	Datum	Zeichen
T	Aktualisierung RRHB 66a, Rohrvortriebsleitung, Kanalplanung, Mulden	11.11.2022	star
	Böschung, Baufeldgrenze, RV-Nr. 208, 209, 210, 324		

FESTSTELLUNGSENTWURF

Straßenbauverwaltung Freistaat Bayern

Autobahndirektion Nordbayern

Straße / Abschn.-Nr. / Station: A9 / 340 / 6,299

PROJIS-Nr.:

Unterlage / Blatt-Nr.: 5 / 2 T

Lageplan Vorflutleitung

Betr.-km 303+350 - Betr.-km 303+950

Maßstab: 1:1000

BAB A9, Hof - Bayreuth
Ersatzneubau Hochbrücke Bayreuth
BW303a, Brücke B2 über BAB A9
im Bereich der AS Bayreuth Nord
Bau-km 0+110 - 0+990

aufgestellt:
Autobahndirektion Nordbayern
Dienststelle Bayreuth

Pfeifer, Baudirektor
Bayreuth, den 22.11.2019

Breite: 94,5 cm Höhe: 29,7 cm Fläche: 0,281 m²