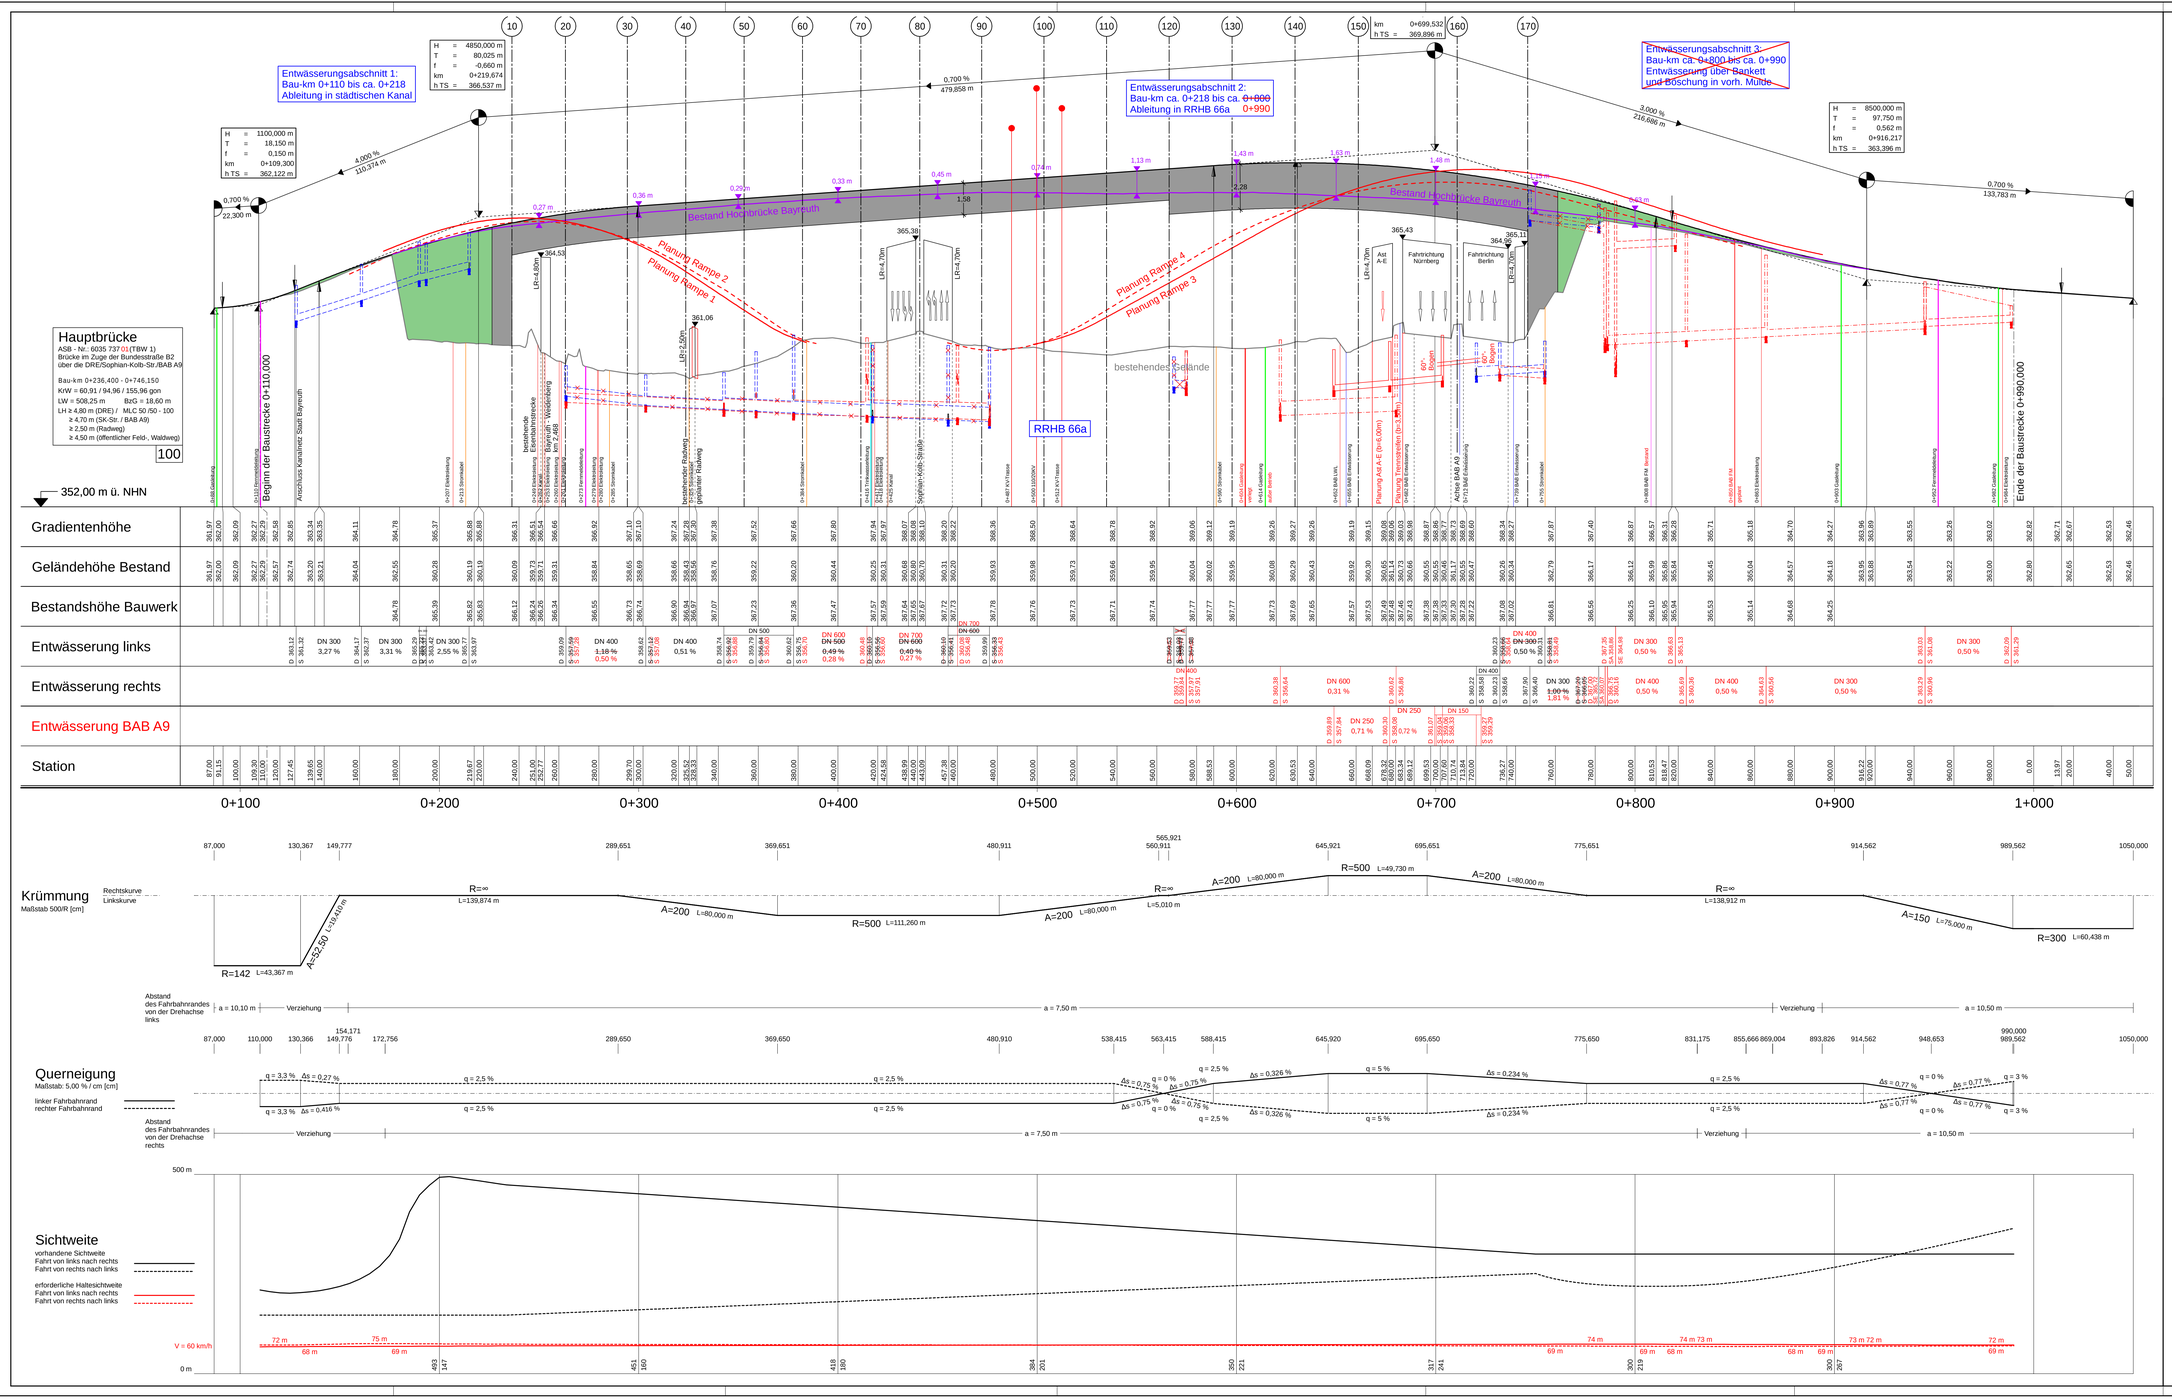

Zeichenerklärung

- Gradientenhochpunkt
- Gradiententiefpunkt
- Ausrundungsbeginn Kuppe / Ausrundungsende Wanne
- Neigungsbrechpunkt mit Angabe von: Ausrundungshalbmesser, Tangentenlänge, Stichhöhe, Bau-km, Höhe Tangentenschnittpunkt
- Damm
- Einschnitt
- Bestandsgradiente
- Rampengradienten
- Schacht links / Schacht rechts
- Rohrleitung mit Angabe der Dimension und Längsneigung
- links
- rechts
- Längsneigung und Abstand zum nächsten Neigungsbrechpunkt

Entwurfsbearbeitung: KREBS+KIEFER, Ingenieure GmbH, Heinrich-Hertz-Straße 2	bearbeitet: Gz: star, Mrz. 2019; gezeichnet: Gz: nick, Mrz. 2019; geprüft: Gz: ku, Mrz. 2019; Gz:
	Darmstadt, den 15.11.2019
Autobahndirektion Nordbayern, Dienststelle Bayreuth, Wittelsbacherring 15, 95444 Bayreuth, Tel.: 0921/7569-0, Fax: 0921/7569-290, E-Mail: poststelle-dstbt@abdnb.bayern.de	bearbeitet: Gz: B32, Nov. 2019, Gumbert; gezeichnet: Gz:; Gz: B3, Nov. 2019, Probst; geprüft: Gz:; Gz:
	PSP Nr.: B02S.ABAD00.23.00.E0.01; Projekt: BW303a_Hochbruecke_BT

Textur vom 11.11.2022 zur Planfeststellung vom 22.11.2019

Nr.	Art der Änderung	Datum	Zeichen
T	Änderung Entwässerung, Ergänzung Kanal BAB A9, Gas, BAB FM	11.11.2022	star

FESTSTELLUNGSENTWURF

Straßenbauverwaltung Freistaat Bayern

Autobahndirektion Nordbayern

Straße / Abschn.-Nr. / Station: A9 / 340 / 6,299

PROJIS-Nr.:

Unterlage / Blatt-Nr.: 6 / 1 T

Höhenplan B2

Bau-km 0+110 - Bau-km 0+990

Maßstab: 1:1000/100

BAB A9, Hof - Bayreuth
Ersatzneubau Hochbrücke Bayreuth
BW303a, Brücke B2 über BAB A9
im Bereich der AS Bayreuth Nord
Bau-km 0+110 - 0+990

aufgestellt:
Autobahndirektion Nordbayern
Dienststelle Bayreuth

Bayreuth, den 22.11.2019