


### Regelquerschnitt 1 B2, Bau-km 0+133,700 (Hauptfahrbahn)

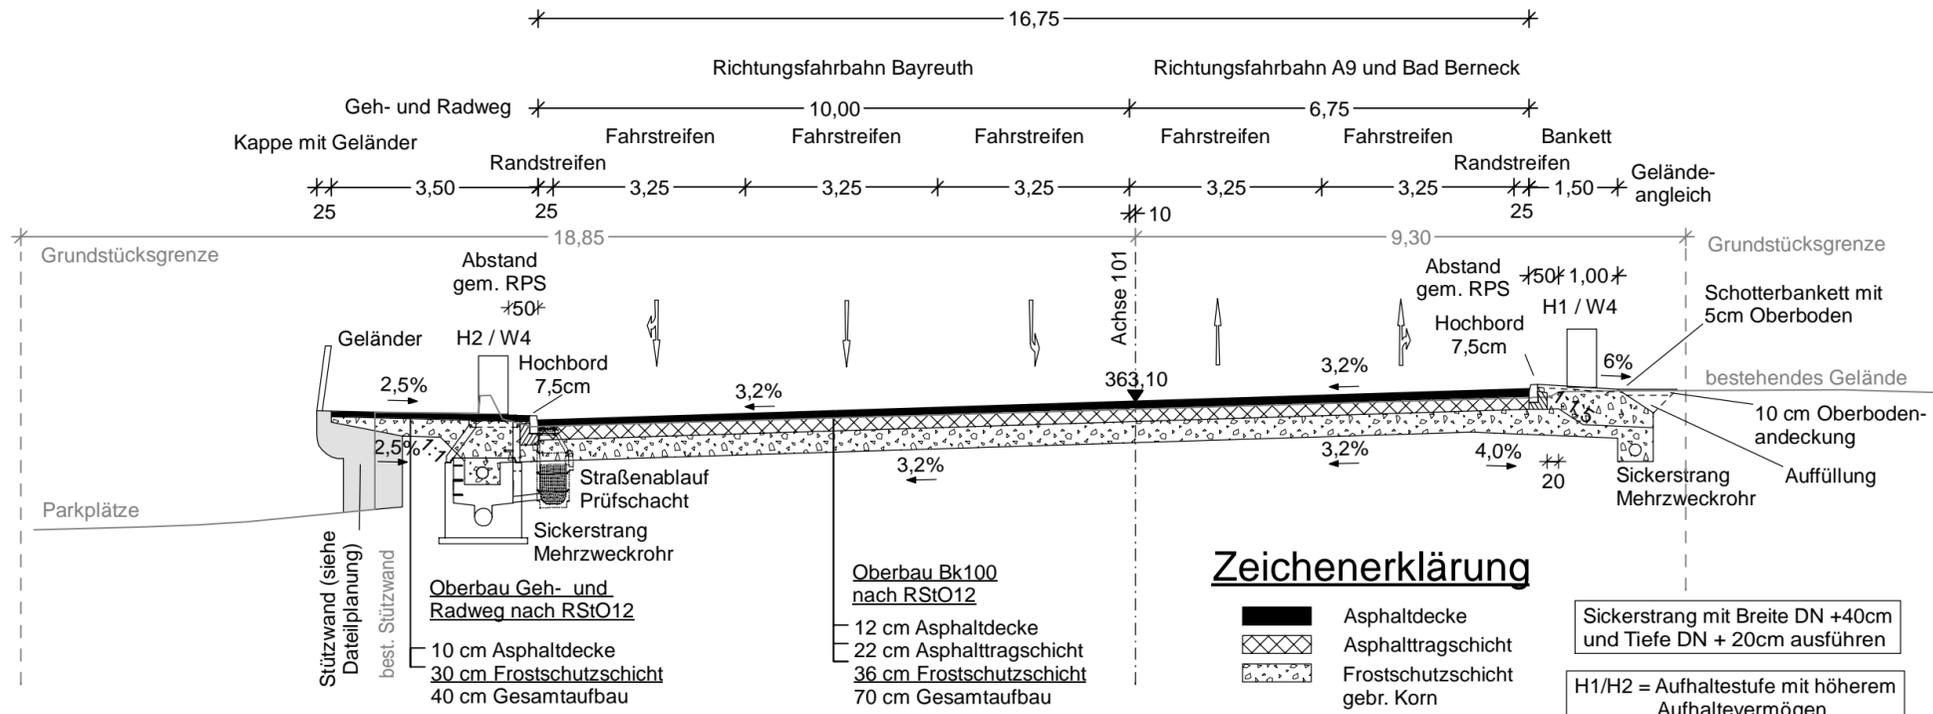

#### Zeichenerklärung

- Asphaltdecke
  - Asphalttragschicht
  - Frostschuttschicht
  - gebr. Korn
- Sickerstrang mit Breite DN +40cm und Tiefe DN + 20cm ausführen
- H1/H2 = Aufhaltestufe mit höherem Aufhaltevermögen  
 W4 = Wirkungsbereich ≤ 1,3 m

**Oberbau Bk100 nach RStO12**

- 12 cm Asphaltdecke
- 22 cm Asphalttragschicht
- 36 cm Frostschuttschicht
- 70 cm Gesamtaufbau

**Oberbau Geh- und Radweg nach RStO12**

- 10 cm Asphaltdecke
- 30 cm Frostschuttschicht
- 40 cm Gesamtaufbau

Entwurfsbearbeitung:

Ingenieure GmbH  
 Heinrich-Hertz-Straße 2 | 64295 Darmstadt  
 T 06151 885-0 | F 06151 885-150  
 www.kuk.de

bearbeitet:	Gz: star	Nov. 2019	
gezeichnet:	Gz: star	Nov. 2019	
geprüft:	Gz: ku	Nov. 2019	
	Gz: -		

Darmstadt, den 15.11.2019

Autobahndirektion Nordbayern  
 Dienststelle Bayreuth

Wittelsbacherring 15  
 95444 Bayreuth

Tel.: 0921/7569-0, Fax: 0921/7569-290, E-Mail: poststelle-dstbt@abdnb.bayern.de

bearbeitet:	Gz: B32	Nov. 2019	Gumbert
gezeichnet:	Gz:		
geprüft:	Gz: B3	Nov. 2019	Probst
	Gz:		

PSP Nr.: B02S.ABAD00.23.00.E0.01  
 Projekt: BW303a\_Hochbruecke\_BT

Nr.	Art der Änderung	Datum	Zeichen

# FESTSTELLUNGSENTWURF

Straßenbauverwaltung Freistaat Bayern

Autobahndirektion Nordbayern

Straße / Abschn.-Nr. / Station: A9 / 340 / 6,299

PROJIS-Nr.:

Unterlage / Blatt-Nr.: 14 / 1  
**Regelquerschnitt 1**  
 B2, Bau-km 0+133,700  
 (Hauptfahrbahn)  
 Maßstab: 1:100

**BAB A9, Hof - Bayreuth**  
**Ersatzneubau Hochbrücke Bayreuth**  
 BW303a, Brücke B2 über BAB A9  
 im Bereich der AS Bayreuth Nord  
 Bau-km 0+110 - 0+990

aufgestellt:  
 Autobahndirektion Nordbayern  
 Dienststelle Bayreuth

Pfeifer, Baudirektor  
 Bayreuth, den 22.11.2019