


Regelquerschnitt PWC-Anlage "Coburger Land" Westseite Fahrtrichtung Nürnberg

Ausbildung der Damm- und Einschnittsböschung

Böschungshöhe h	h ≥ 2,00 m	h < 2,00 m
Regelböschung	1 : 1,5	b = 3,00 m
Tangentenlänge der Ausrundung	3,00 m	1,5 x h

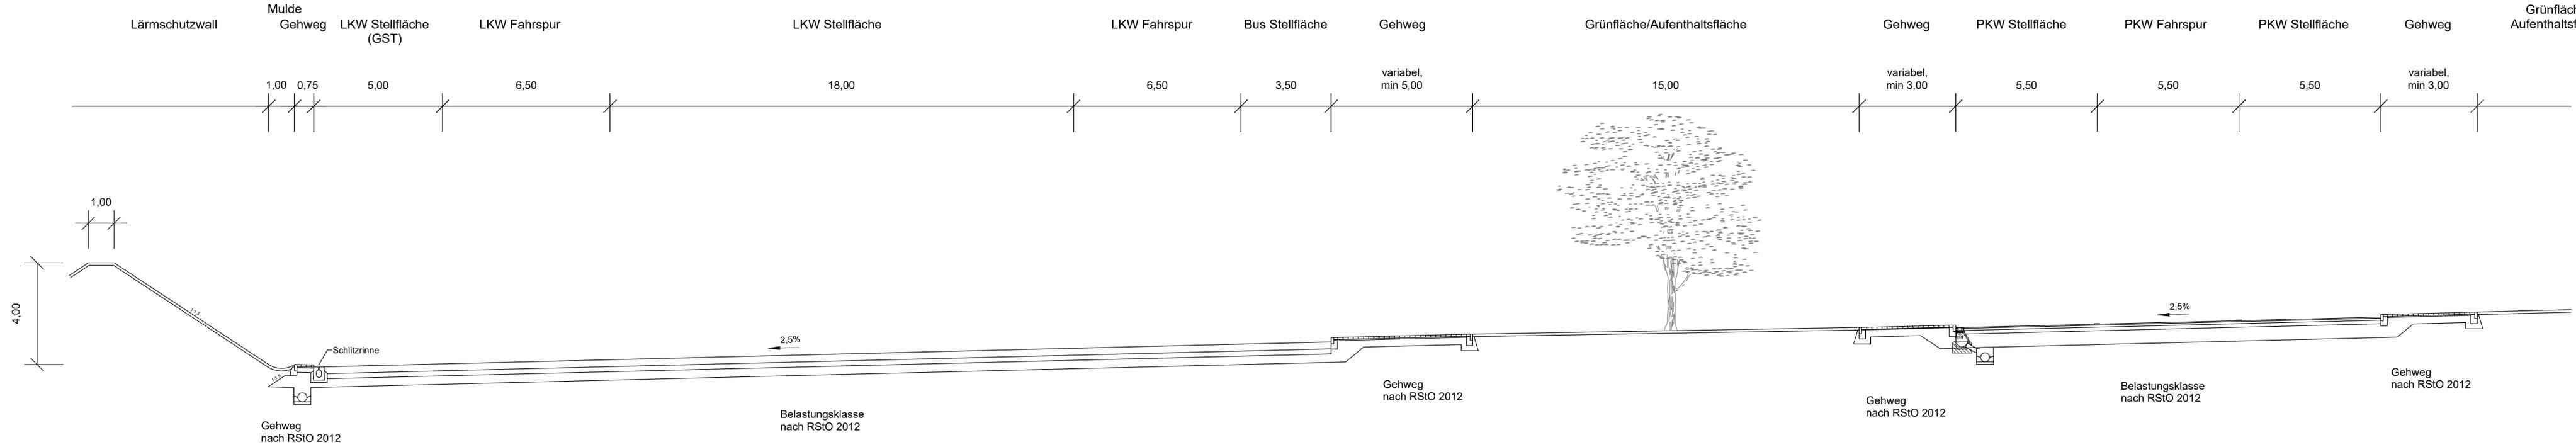

INGENIEURBÜRO mayr Beratende Ingenieure BYJK
Blütenweg 5
86551 Alchach-Untergriesbach
Telefon 08251/87 50-0
Telefax 08251/87 50-27
Mail Info@ib-mayr.de

bearbeitet:	Gz:	April 2019	Schrott
gezeichnet:	Gz:	April 2019	Thaheiser
geprüft:	Gz:	April 2019	Mayr
Plan Nr.:	ADN2013-226-ep		
Projekt:	Alchach, den 22.04.2019		

Autobahndirektion Nordbayern
Flaschenhofstraße 55
90402 Nürnberg
Tel.: 0911/4621-01, Fax: 0911/4621-456, E-Mail: poststelle@abdnb.bayern.de

bearbeitet:	Gz:		
gezeichnet:	Gz:		
geprüft:	Gz:	433	April 2019
geprüft:	Gz:		Letz
PSP Nr.:	B02S.ABAP0033.00		

Nr.	Art der Änderung	Datum	Zeichen

Feststellungsentwurf

Straßenbauverwaltung Freistaat Bayern Autobahndirektion Nordbayern Straße / Abschn.-Nr. / Station: BAB A73 / 100 / 6,162 PROJIS-Nr.: entfällt	Unterlage / Blatt-Nr.: 14.1/1 Regelquerschnitt PWC Westseite Maßstab: 1 : 100
--	---

BAB A73 Suhl - Nürnberg
Neubau Tank- und Rastanlage "Coburger Land"
Abschnitt: 100 / Station: 6,162

aufgestellt:
Autobahndirektion Nordbayern
Hübner
Hübner, Baudirektor
Nürnberg, den 26.04.2019