
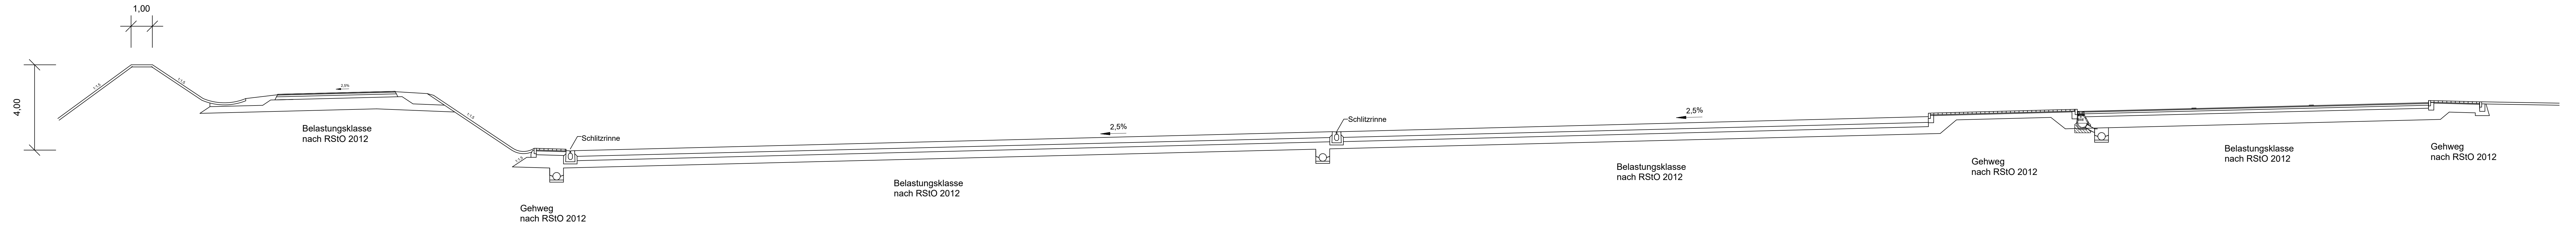


Regelquerschnitt TR-Anlage "Coburger Land" Ostseite Fahrtrichtung Suhl

Ausbildung der Damm- und Einschnittböschung		
Böschungshöhe h	h ≥ 2,00 m	h < 2,00 m
Regelböschung	1 : 1,5	b = 3,00 m
Tangentenlänge der Ausrundung	3,00 m	1,5 x h

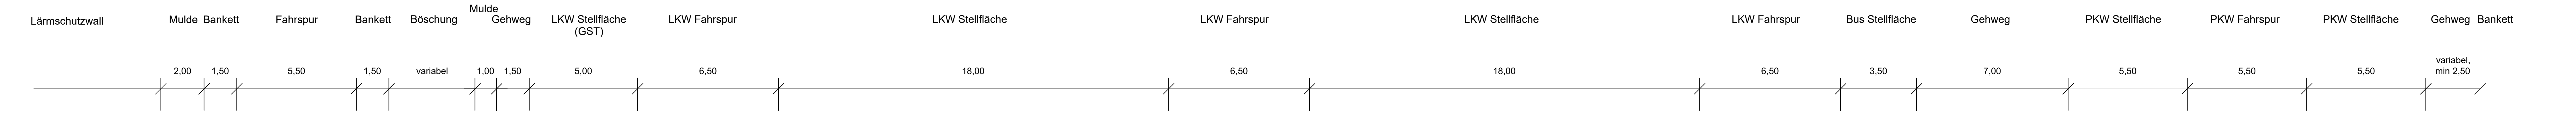

INGENIEURBÜRO mayr Beratende Ingenieure BVK
 Blütenweg 5
 86551 Aichach-Untergriesbach
 Telefon 08251/87 50-0
 Telefax 08251/87 50-27
 Mail info@ib-mayr.de

bearbeitet:	Gz:	April 2019	Schrott
gezeichnet:	Gz:	April 2019	Tharheiser
geprüft:	Gz:	April 2019	Mayr

Plan Nr.:
 Projekt: ADN2013-226-mp
 Aichach, den 22.04.2019

Autobahndirektion Nordbayern
 Flaschenhofstraße 55
 90402 Nürnberg
 Tel.: 0911/4621-01, Fax: 0911/4621-456, E-Mail: poststelle@abdnb.bayern.de

bearbeitet:	Gz:		
gezeichnet:	Gz:		
geprüft:	Gz:	433	April 2019
geprüft:	Gz:		Letz

PSP Nr.: B02S.ABAP0033.00

Nr.	Art der Änderung	Datum	Zeichen

Feststellungsentwurf

Straßenbauverwaltung Freistaat Bayern Autobahndirektion Nordbayern	Unterlage / Blatt-Nr.: 14.1/2 Regelquerschnitt TR Ostseite
Straße / Abschn.-Nr. / Station: BAB A73 / 100 / 6,162	Maßstab: 1 : 100
PROJIS-Nr.: entfällt	

BAB A73 Suhl - Nürnberg
 Neubau Tank- und Rastanlage "Coburger Land"

Abschnitt: 100 / Station: 6,162

aufgestellt:
 Autobahndirektion Nordbayern

 Hübner, Baudirektor
 Nürnberg, den 26.04.2019