


**Regelquerschnitt 4**  
**B2, Bau-km 0+900 (Hauptfahrbahn)**

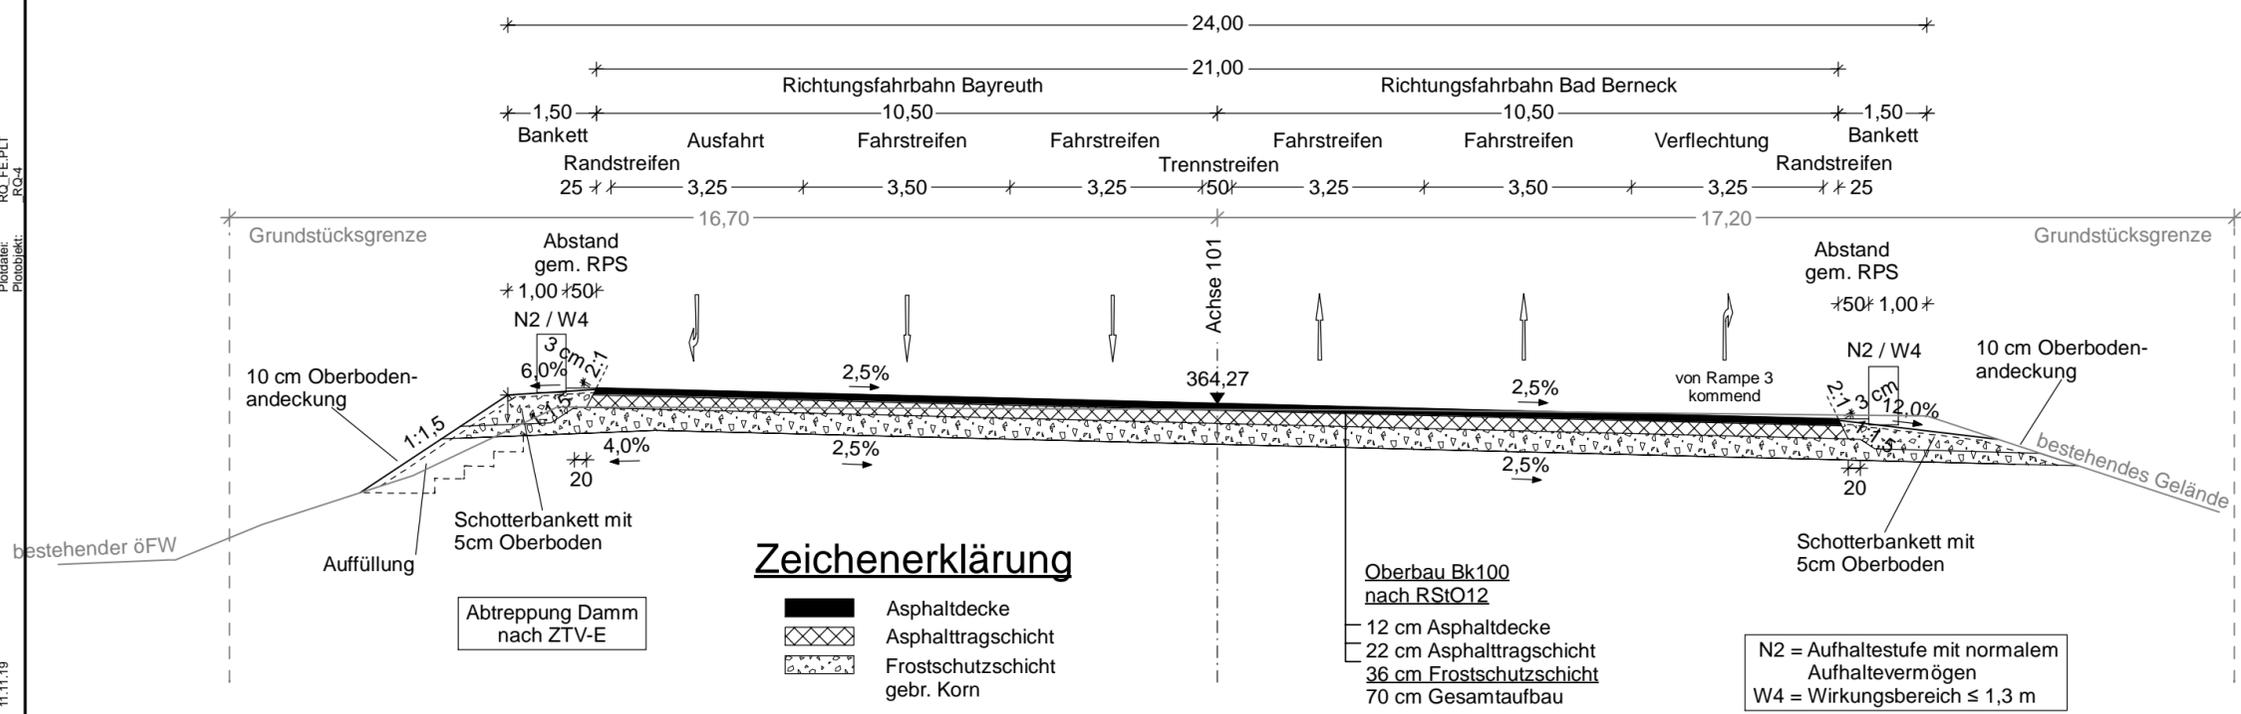

Entwurfsbearbeitung:

**KREBS + KIEFER**  
 Ingenieure GmbH  
 Heinrich-Hertz-Straße 2 | 64295 Darmstadt  
 T 06151 885-0 | F 06151 885-150  
 www.kuk.de

|             |          |           |  |
|-------------|----------|-----------|--|
| bearbeitet: | Gz: star | Nov. 2019 |  |
| gezeichnet: | Gz: star | Nov. 2019 |  |
| geprüft:    | Gz: ku   | Nov. 2019 |  |
|             | Gz: -    |           |  |

Darmstadt, den 15.11.2019

Autobahndirektion Nordbayern  
 Dienststelle Bayreuth

|             |         |           |         |
|-------------|---------|-----------|---------|
| bearbeitet: | Gz: B32 | Nov. 2019 | Gumbert |
| gezeichnet: | Gz:     |           |         |
| geprüft:    | Gz: B3  | Nov. 2019 | Probst  |
|             | Gz:     |           |         |

Wittelsbacherring 15  
 95444 Bayreuth

Tel.: 0921/7569-0, Fax: 0921/7569-290, E-Mail: poststelle-dstbt@abdnb.bayern.de

PSP Nr.: B02S.ABAD00.23.00.E0.01  
 Projekt: BW303a\_Hochbruecke\_BT

| Nr. | Art der Änderung | Datum | Zeichen |
|-----|------------------|-------|---------|
|     |                  |       |         |
|     |                  |       |         |
|     |                  |       |         |

**FESTSTELLUNGSENTWURF**

Straßenbauverwaltung Freistaat Bayern

**Autobahndirektion Nordbayern**

Straße / Abschn.-Nr. / Station: A9 / 340 / 6,299

PROJIS-Nr.:

Unterlage / Blatt-Nr.: 14 / 4  
**Regelquerschnitt 4**  
 B2, Bau-km 0+900  
 (Hauptfahrbahn)  
 Maßstab: 1:100

**BAB A9, Hof - Bayreuth**  
**Ersatzneubau Hochbrücke Bayreuth**  
 BW303a, Brücke B2 über BAB A9  
 im Bereich der AS Bayreuth Nord  
 Bau-km 0+110 - 0+990

aufgestellt:  
 Autobahndirektion Nordbayern  
 Dienststelle Bayreuth

*[Signature]*  
 Pfeifer, Baudirektor  
 Bayreuth, den 22.11.2019