Ansicht von Südost M=1:500

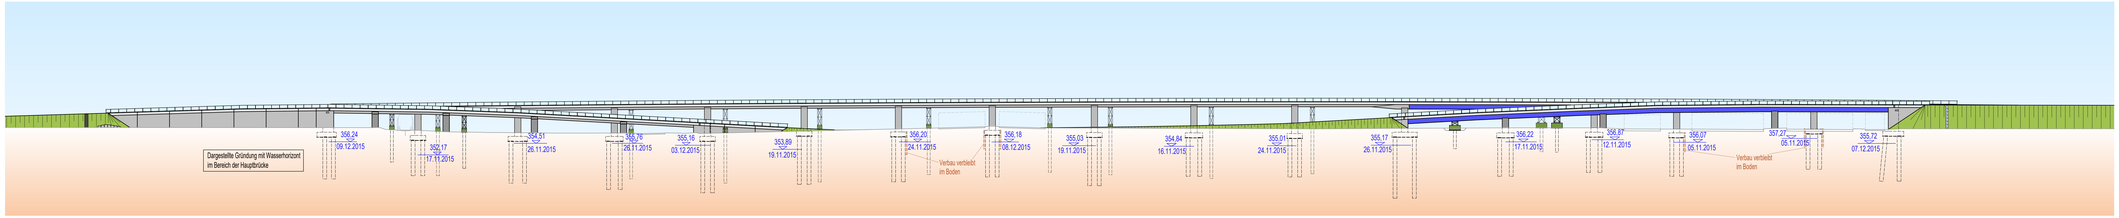

Draufsicht M=1:500

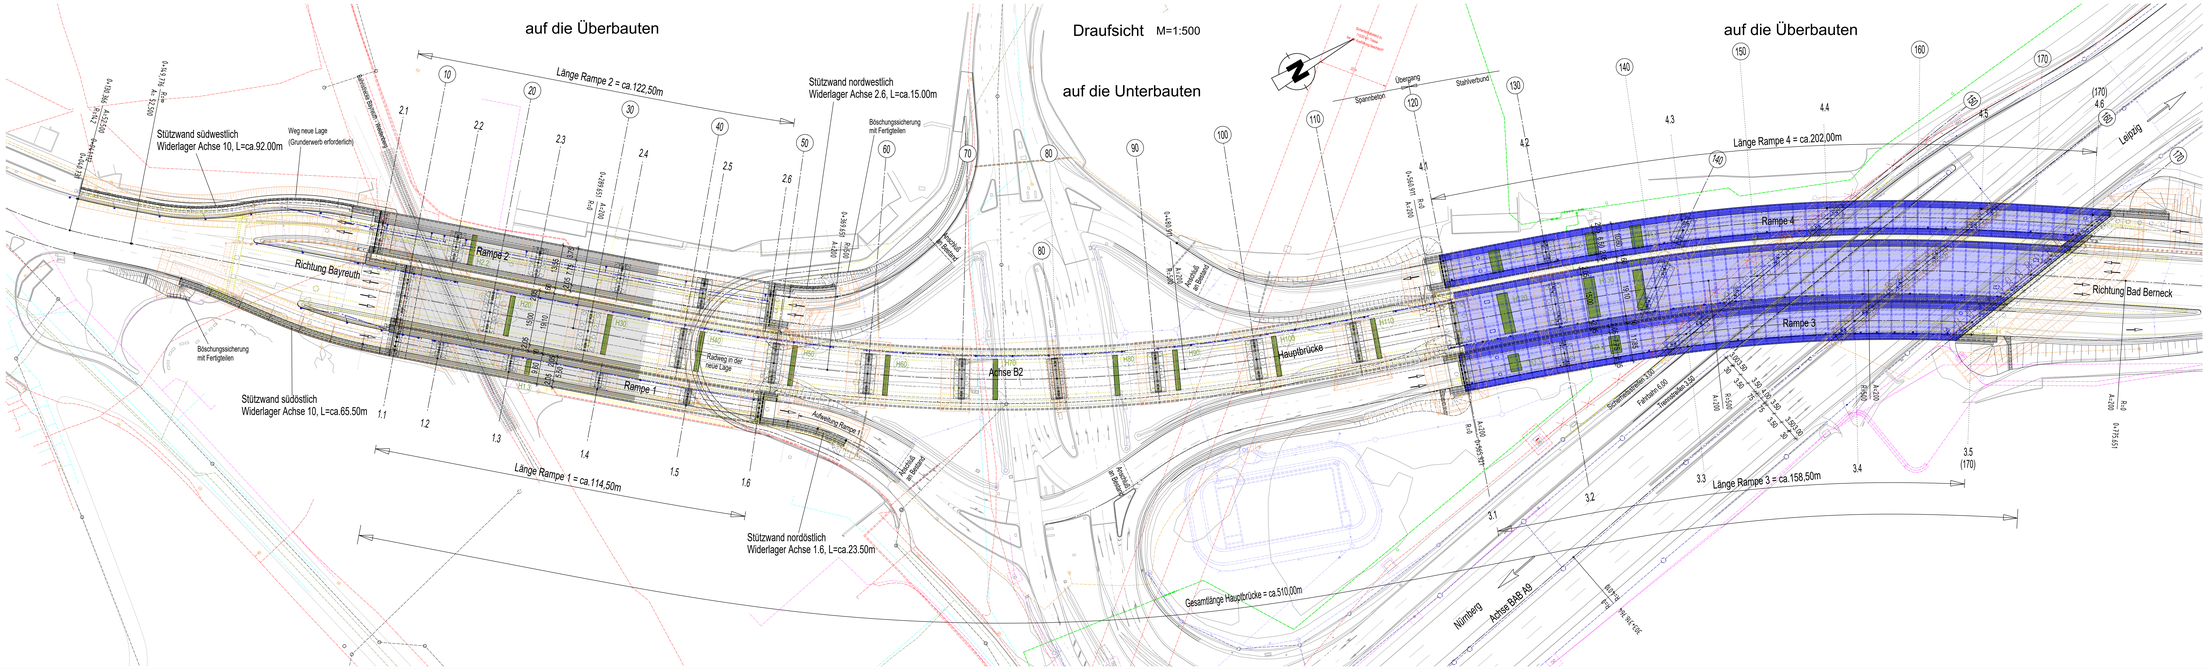

Bestand verbleibt
Bestand Abbruch
356,24 09.12.2015 Wasserhorizont
Verbleibender Verbau zur sicherung der Baugruben, Gründungstiefe unter Wasserhorizont

Entwurfsbearbeitung:
KREBS+KIEFER
Ingenieure GmbH
Darmstadt, Mainz, Wiesbaden
T 06151 8903-0 F 06151 895-100
www.kuk.de

bearbeitet	Dr. wiser	Jun 2020	
gezeichnet	Dr. wiser	Jun 2020	
geprüft	Dr. ho	Jun 2020	
	Dr.		

Darmstadt, den 15.06.2020

Autobahndirektion Nordbayern
Dienststelle Bayreuth

Wittelsbacherring 15
95444 Bayreuth

Tel.: 09211/599-0, Fax: 09211/599-290, E-Mail: poststelle-deb@autobahn.bayern.de

bearbeitet	Dr. B32	Jun 2020	Gunstorf
gezeichnet	Dr.		
geprüft	Dr. B3	Jun 2020	Probst
	Dr.		

PSP Nr.: B020.ABADD0.23.00.E3.01

Projekt: BW303a_Hochbrücke_B2

Tektur vom 11.11.2022 zur Planfeststellung vom 22.11.2019

Nr.	Art der Änderung	Datum	Zeichen
T	Aktualisierung RRHB 66a, Rohrvortriebsleitung, Kanalplanung, Mulden, Böschung	11.11.2022	star

FESTSTELLUNGSENTWURF

Straßenbauverwaltung Freistaat Bayern Autobahndirektion Nordbayern Straße / Abschn.-Nr. / Station: A9 / 340 / 6.299 PROJIS-Nr.:	Unterlage / Blatt-Nr.: 16 / 2 T Gesamtübersichtsplan Brücke Maßstab: 1:500

BAB A9, Hof - Bayreuth
Ersatzneubau Hochbrücke Bayreuth
BW303a, Brücke B2 über BAB A9
im Bereich der AS Bayreuth Nord
Bau-km 0+110 - 0+990

aufgestellt:
Autobahndirektion Nordbayern
Dienststelle Bayreuth
Peter Neumann
Bayreuth, den 15.06.2020

HIB = 594 / 1600 (0.95m²)

Allplan 2019