Rampe 3

ASB - Nr.: 6035 737 (TBW 5)
Brücke im Zuge der Bundesstraße B2
über die BAB A9

Bau-km 0+140,041 - 0+297,801
KrW = 155,96 gon
LW = 157,148 m BzG = 11,35 m
LH ≥ 4,70 m (BAB) / MLC 50 /50 - 100
≥ 4,50 m (öffentlicher Feld-, Waldweg)

103

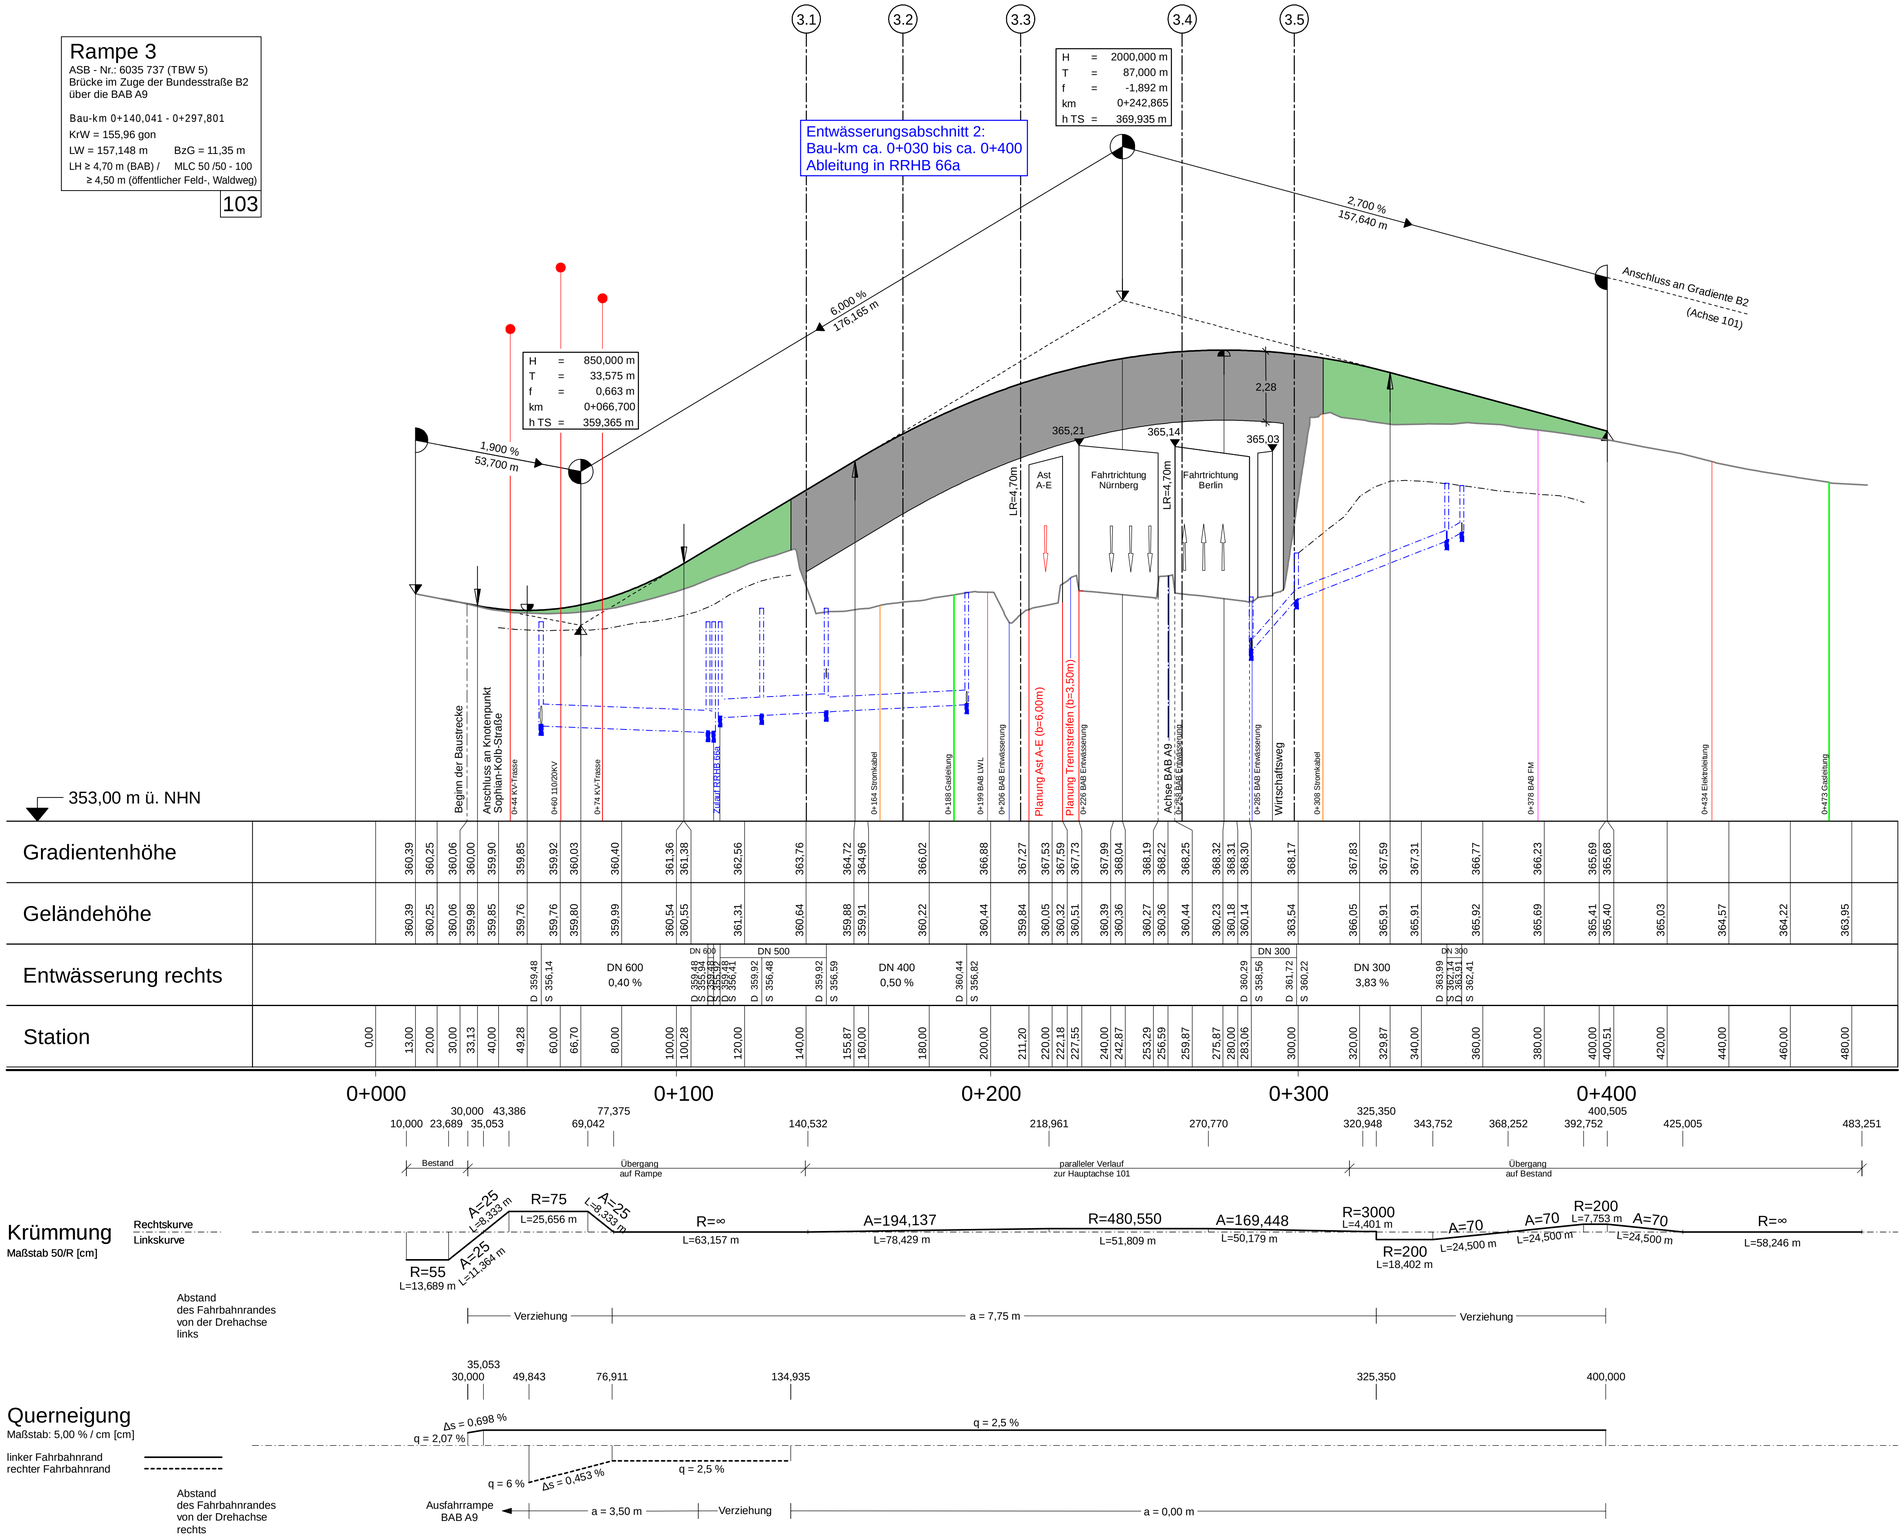

Zeichenerklärung

Gradientenhochpunkt

Gradiententiefpunkt

Ausrundungsbeginn Kuppe / Ausrundungsende Wanne

Neigungsbrechpunkt mit Angabe von:
H = 20000 m Ausrundungshalbmesser
T = 362,155 m Tangentenlänge
f = 4,372 m Stichhöhe
km 0+601,335 Bau-km
hTS = 415,868 m Höhe Tangentenschnittpunkt

-2,0% 432,50 m 1,821% 789,22 m — Längsneigung und Abstand zum nächsten Neigungsbrechpunkt

Damm

Einschnitt

Schacht links

Schacht rechts

Rohrleitung mit Angabe der Dimension und Längsneigung

DN 300 1,2% links

DN 300 1,2% rechts

Entwurfsbearbeitung:

KREBS+KIEFER
Ingenieure GmbH
Heinrich-Hertz-Straße 2 | 64295 Darmstadt
T 06151 885-0 | F 06151 885-150
www.kuk.de

bearbeitet:	Gz: star	Nov. 2019	
gezeichnet:	Gz: nick	Nov. 2019	
geprüft:	Gz: ku	Nov. 2019	
	Gz: -		

Darmstadt, den 15.11.2019

Autobahndirektion Nordbayern
Dienststelle Bayreuth

Wittelsbacherring 15
95444 Bayreuth

Tel.: 0921/7569-0, Fax: 0921/7569-290, E-Mail: poststelle-dstbt@abdnb.bayern.de

bearbeitet:	Gz: B32	Nov. 2019	Gumbert
gezeichnet:	Gz:		
geprüft:	Gz: B3	Nov. 2019	Probst
	Gz:		

PSP Nr.: B02S.ABAD00.23.00.E0.01

Projekt: BW303a_Hochbrueck_BT

Nr.	Art der Änderung	Datum	Zeichen

FESTSTELLUNGSENTWURF

Straßenbauverwaltung Freistaat Bayern

Autobahndirektion Nordbayern

Straße / Abschn.-Nr. / Station: A9 / 340 / 6,299

PROJIS-Nr.:

Unterlage / Blatt-Nr.: 6 / 4

Höhenplan Rampe 3

Bau-km 0+030 -
Bau-km 0+400

Maßstab: 1:1000/100

BAB A9, Hof - Bayreuth
Ersatzneubau Hochbrücke Bayreuth
BW303a, Brücke B2 über BAB A9
im Bereich der AS Bayreuth Nord
Bau-km 0+110 - 0+990

aufgestellt:
Autobahndirektion Nordbayern
Dienststelle Bayreuth

Pfeifer, Baudirektor
Bayreuth, den 22.11.2019

Breite: 83,5 cm Höhe: 52,1 cm Fläche: 0,435 m²