Überführung Nord (Achse 450)

BW 01 a
ASB-Nr.: 5631 616
B73_B040,221
Überführung Überfahrt
Neubau
Abschnitt 100, Station 6,183
KrW = 100,00 gon LW = 41,65 m
BzG = 12,10 m LH ≥ 4,70 m
DIN EN 1991-2, LM 2

BW 01 b
ASB-Nr.: 5631 616
B73_B040,221
Überführung Überfahrt
Neubau
Abschnitt 100, Station 6,183
KrW = 100,00 gon LW = 27,90 m
BzG = 12,10 m LH ≥ 4,70 m
DIN EN 1991-2, LM 2

BW 02
ASB-Nr.: 5631 617
B73_S040,03L
Stützwand
Abschnitt 100, Station 6,081 bis 6,178

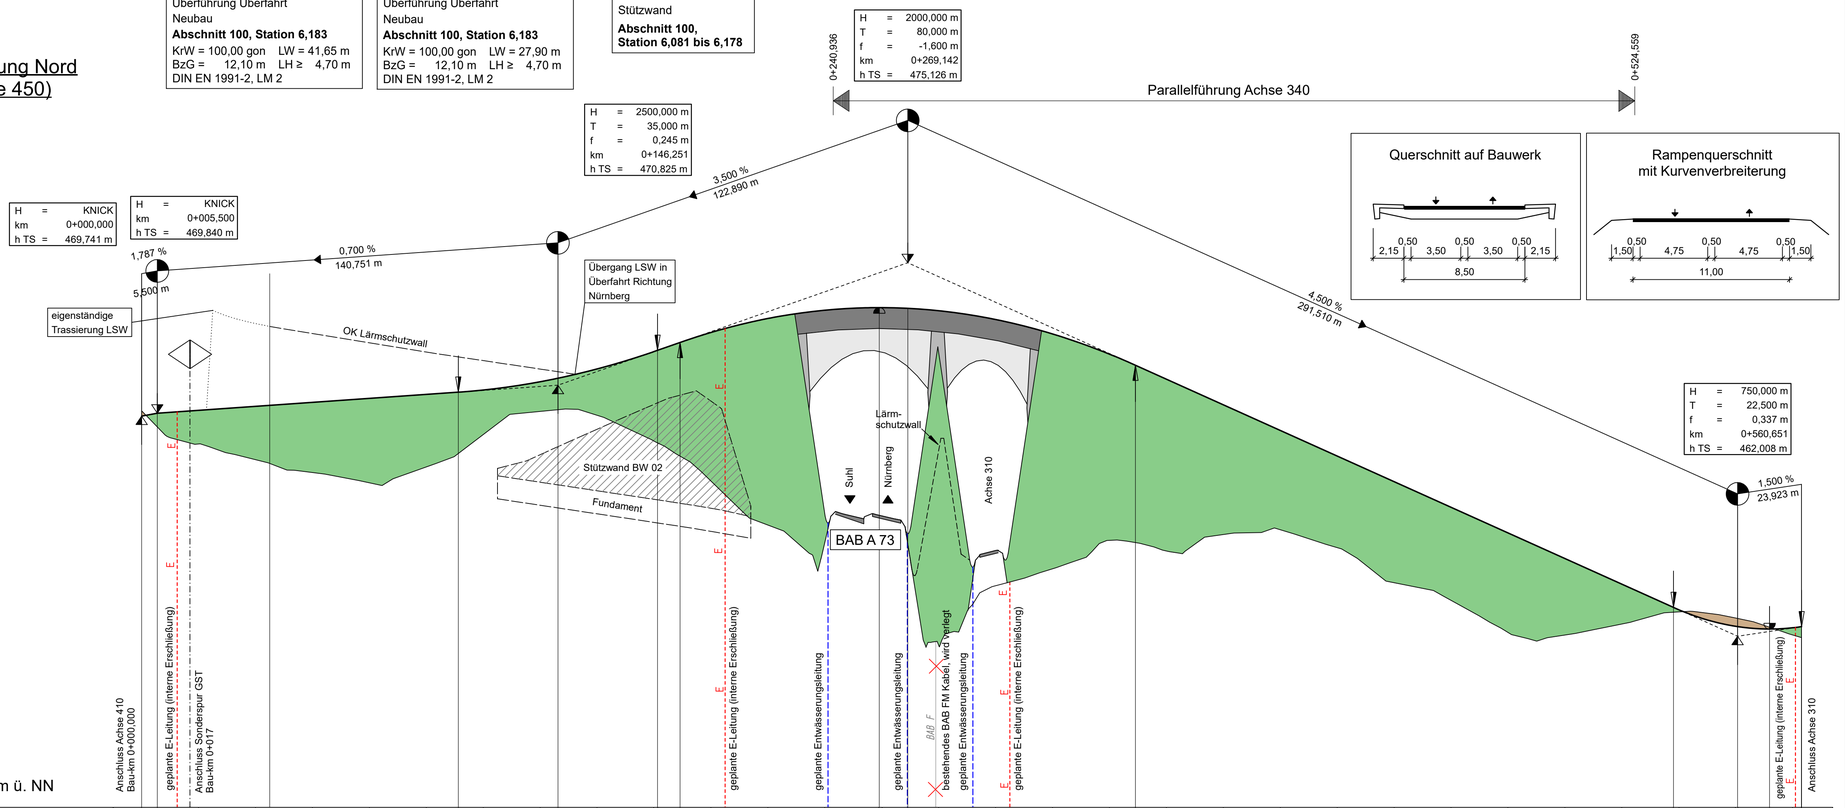

456,00 m ü. NN

Anschluss Achse 410 Bau-km 0+000,000 | geplante E-Leitung (interne Erschließung) | Anschluss Sonderspur GST Bau-km 0+017 | geplante E-Leitung (interne Erschließung) | geplante Entwässerungsleitung | geplante Entwässerungsleitung | BAB F: bestehendes BAB FM Kabel, wird freigelegt | geplante Entwässerungsleitung | geplante E-Leitung (interne Erschließung) | geplante E-Leitung (interne Erschließung) | Anschluss Achse 310

| | | |