




62+270

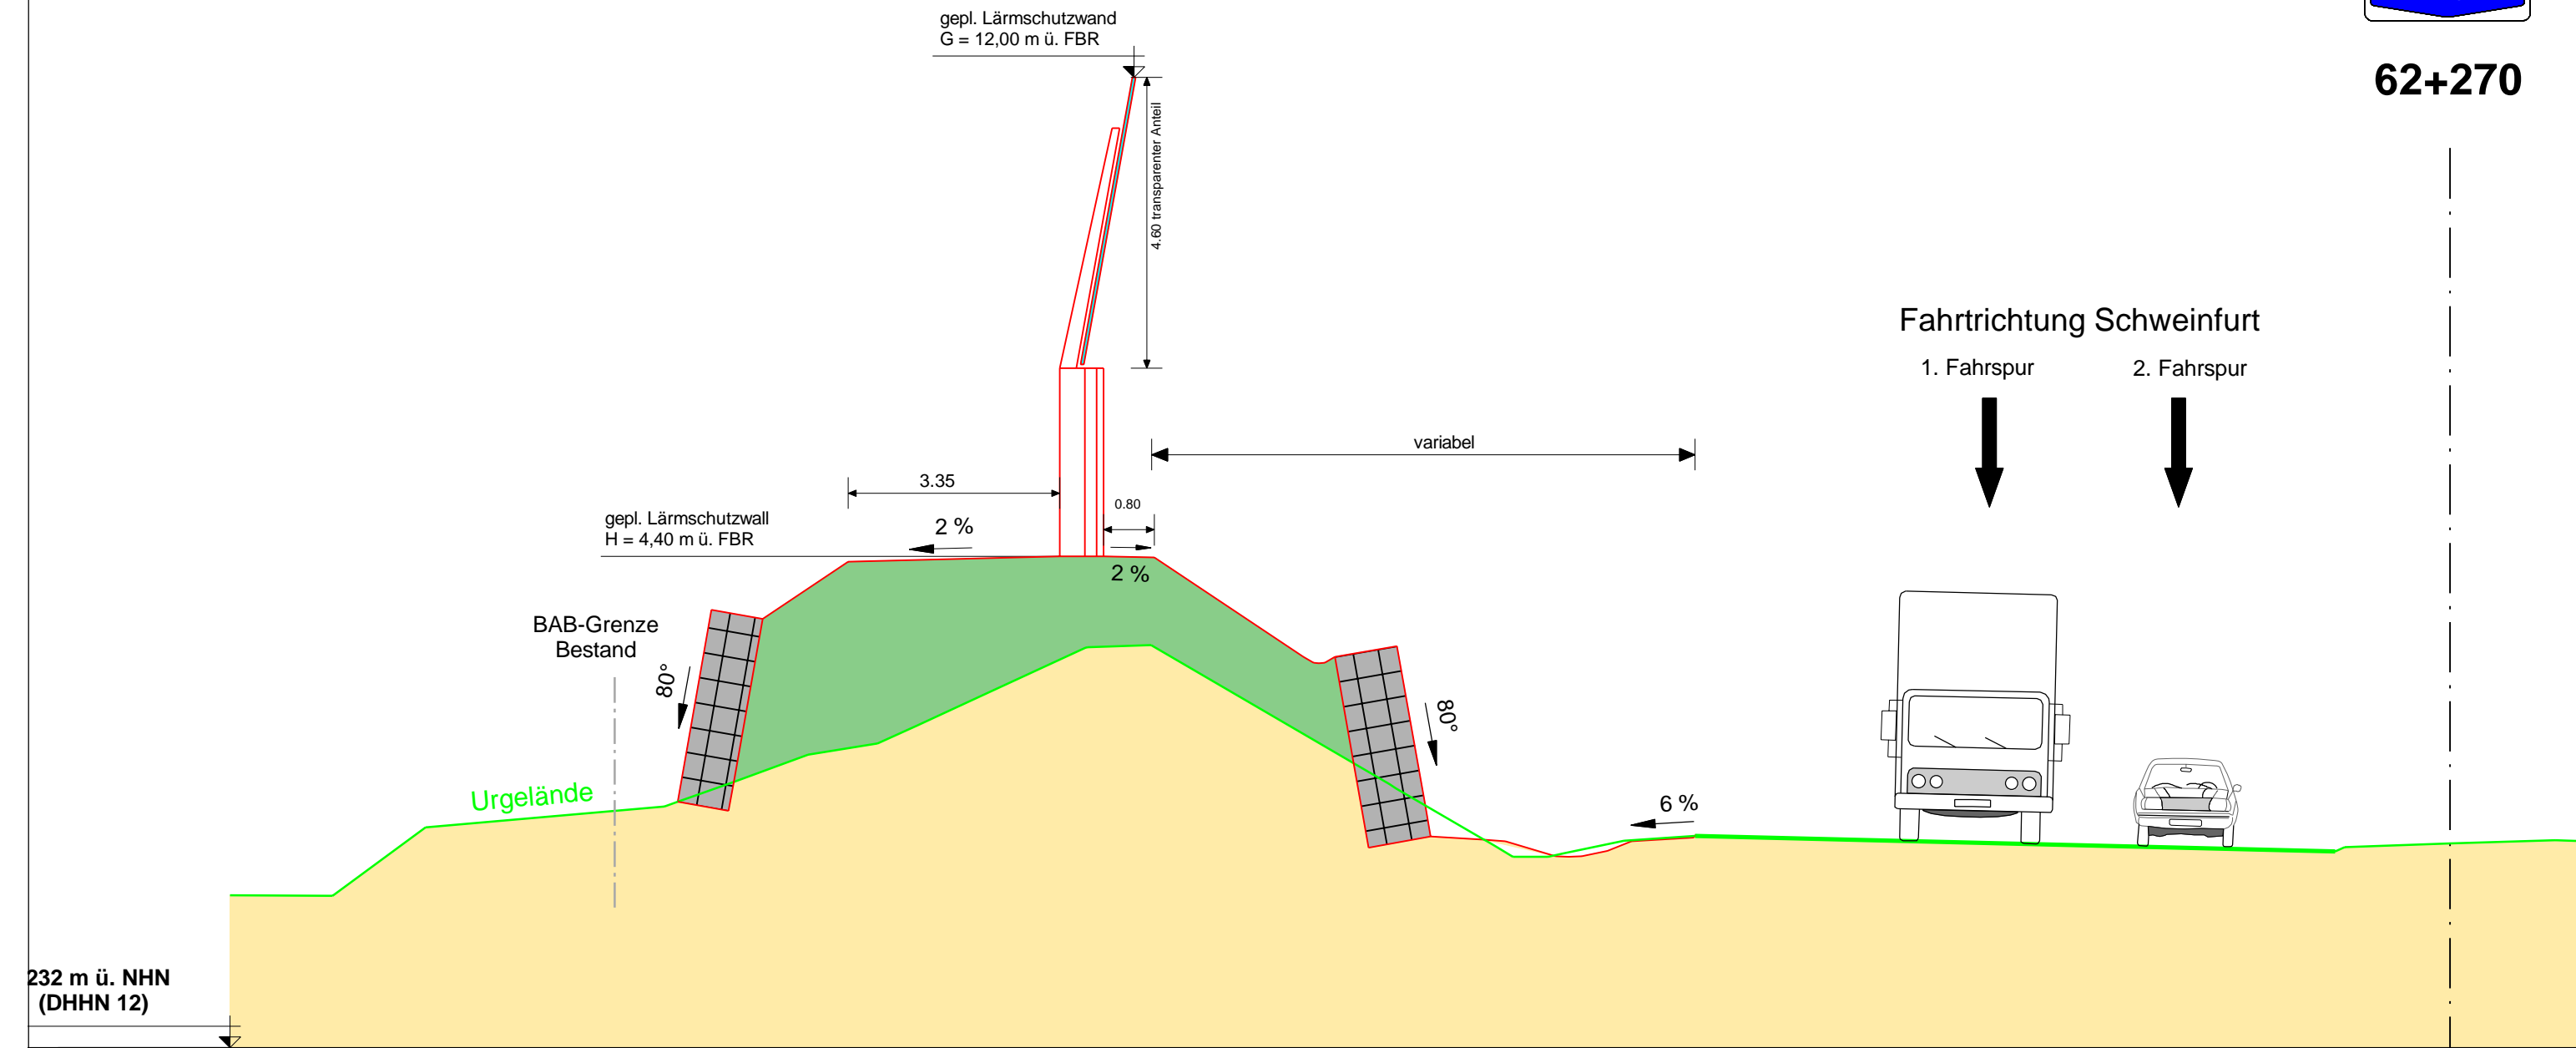

OK vorh. Gelände	-33.550234.406	-32.077235.486	-28.296235.815	-26.014236.638	-24.917236.813	-21.587238.341	-20.585238.379	-14.849235.025	-14.291235.025	-13.093235.276	-11.960235.352	-9.686235.284	-1.824235.107	-1.672235.178
OK Planung			-28.083 235.892 -27.547 238.935	-26.739 238.793 -25.382 239.698		-22.032 239.781 -21.332 239.781	-20.532 239.761	-18.172 238.188 -18.013 238.099 -17.922 238.088 -17.831 238.099 -17.672 238.188	-16.687 238.361 -16.155 235.343 -14.969 235.272	-14.177 235.032 -13.969 235.022 -13.761 235.032 -13.353 235.113	-12.969 235.272 -11.984 235.331 -11.969 235.361		-6.376 235.222	
OK Lärmschutz						20.572 247.409								

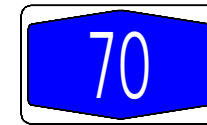


62+440

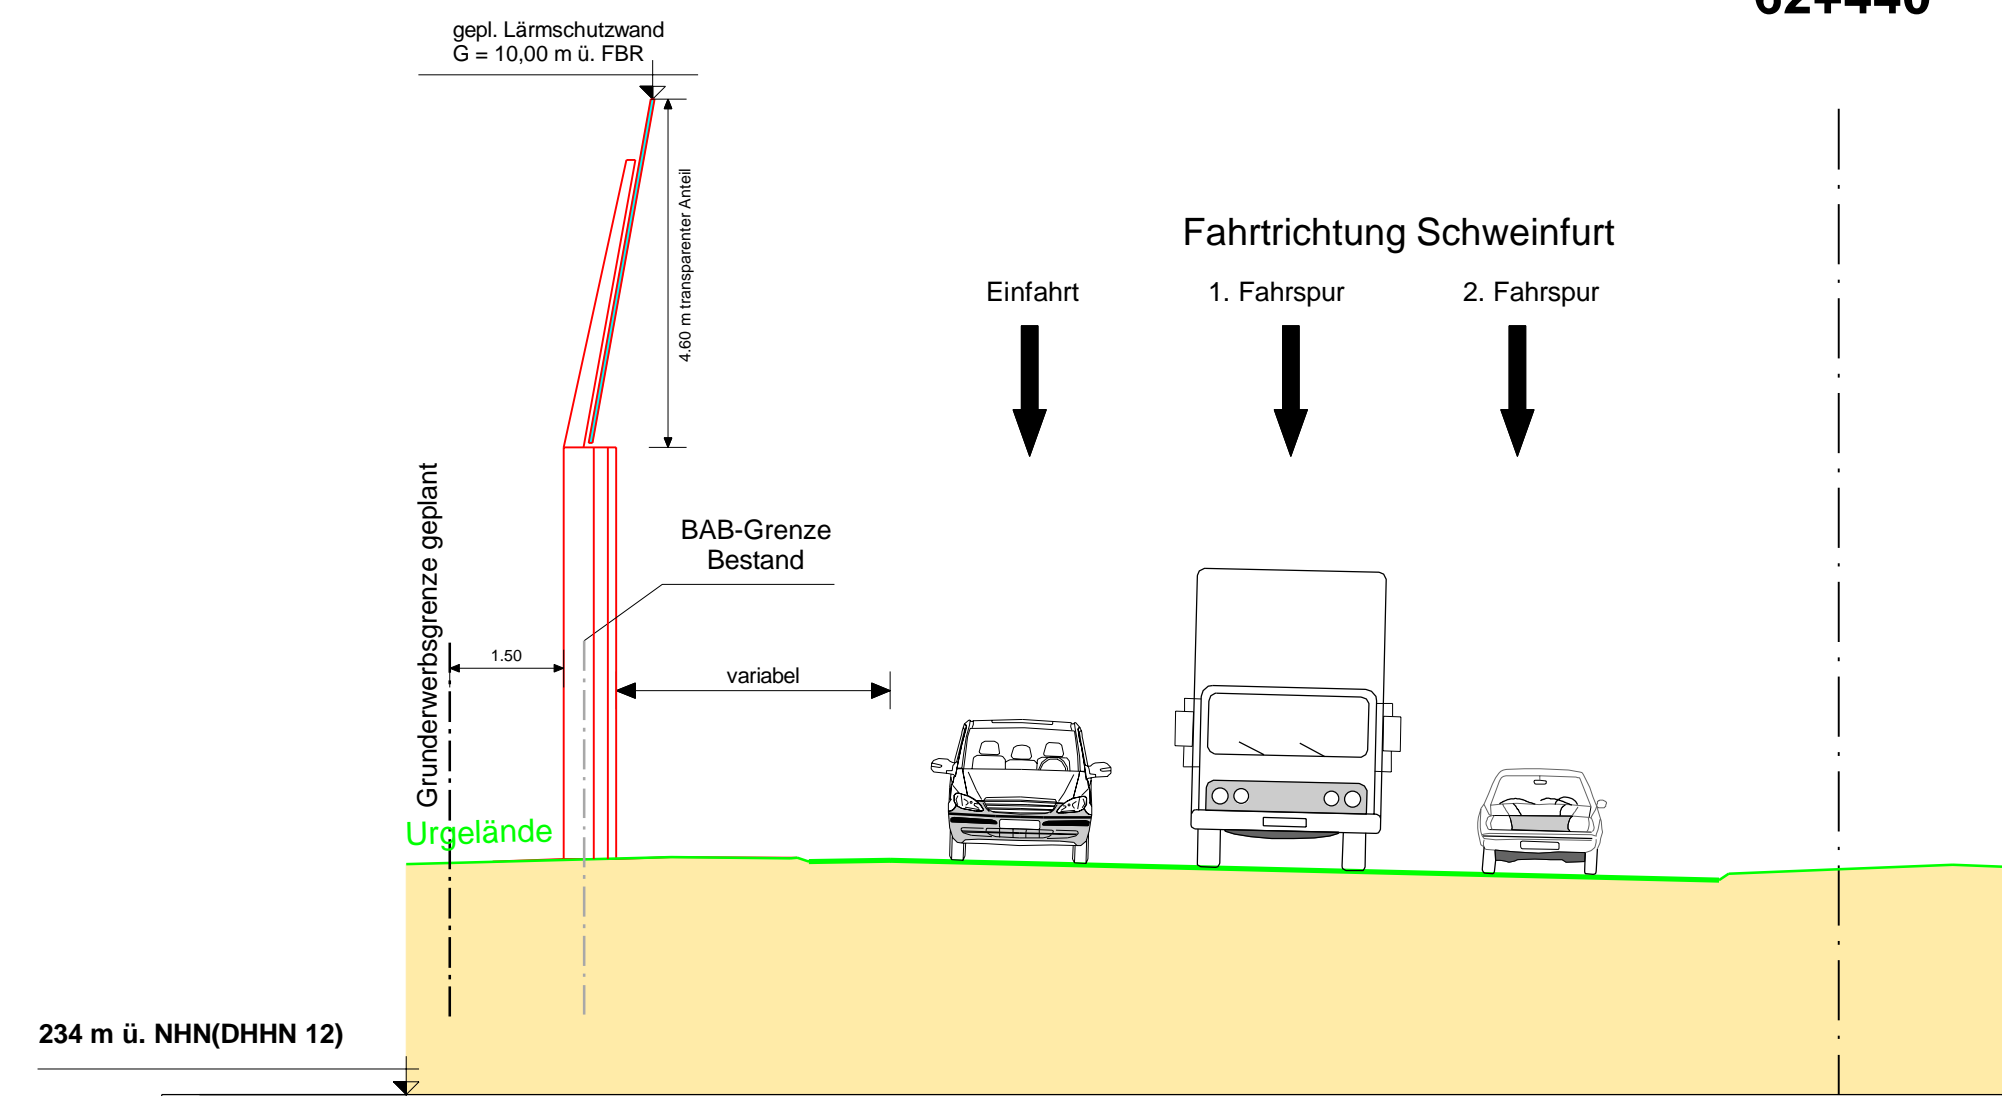

OK vorh. Gelände	-15.442 237,138	-13.866 237,124	-13.778 237,132	-13.625 237,081	-12.547 237,101	-1.588 236.839	-1.455 236.925	0,000 236.980	1,503 237,038
OK Planung	-17,807 237,018	-16,869 237,120	-16,169 237,076	-13,778 237,132					
OK Lärmschutz	15,664 247,160								

Zeichenerklärung

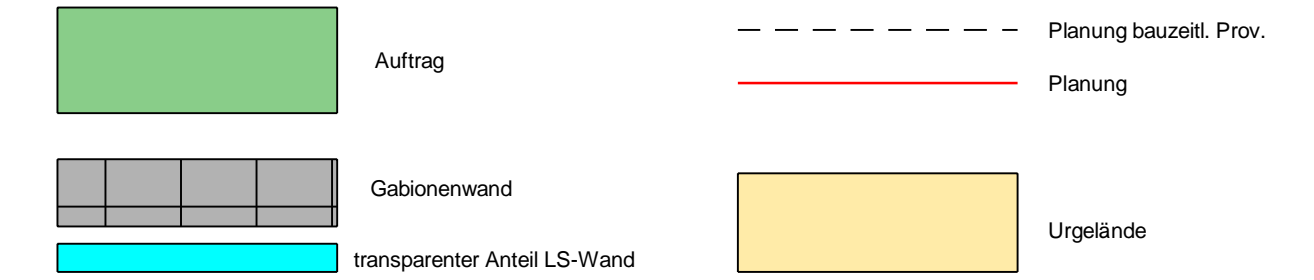

Autobahndirektion Nordbayern
Dienststelle Bayreuth

Wittelsbacherring 15
95444 Bayreuth

Tel.: 0921/7569-0, Fax: 0921/7569-290, E-Mail: poststelle-ds1bt@abdn.bayern.de

bearbeitet:	Gz: B312	18.12.2020	Pauls
gezeichnet:	Gz: B313	18.12.2020	Neuner
geprüft:	Gz: B31	18.12.2020	Perkams
	Gz: B3	18.12.2020	Probst

PSP Nr.: B02S.ABAD0135.00.E0.10
Projekt: Nachträgliche Lärmvorsorge und Trassenverschiebung Hallstadt

Nr.	Art der Änderung	Datum	Zeichen

FESTSTELLUNGSENTWURF

Straßenbauverwaltung Freistaat Bayern

Autobahndirektion Nordbayern

Straße / Abschn.-Nr. / Station: A70_340_5,865 bis A70_400_0,015


PROJIS-Nr.:

Unterlage / Blatt-Nr.: 14.3 / 1
kennzeichnende Querprofile
BAB A70
Bau-km 62+270 u. 62+440
Maßstab: 1 : 100

BAB A70 Schweinfurt - Bamberg
Nachträgliche Lärmvorsorge und Trassenanpassung bei Hallstadt
Betr.-km 61,096 bis Betr.-km 64,240

aufgestellt:
Autobahndirektion Nordbayern
Dienststelle Bayreuth

Pfeifer, Baudirektor
Bayreuth, den 18.12.2020

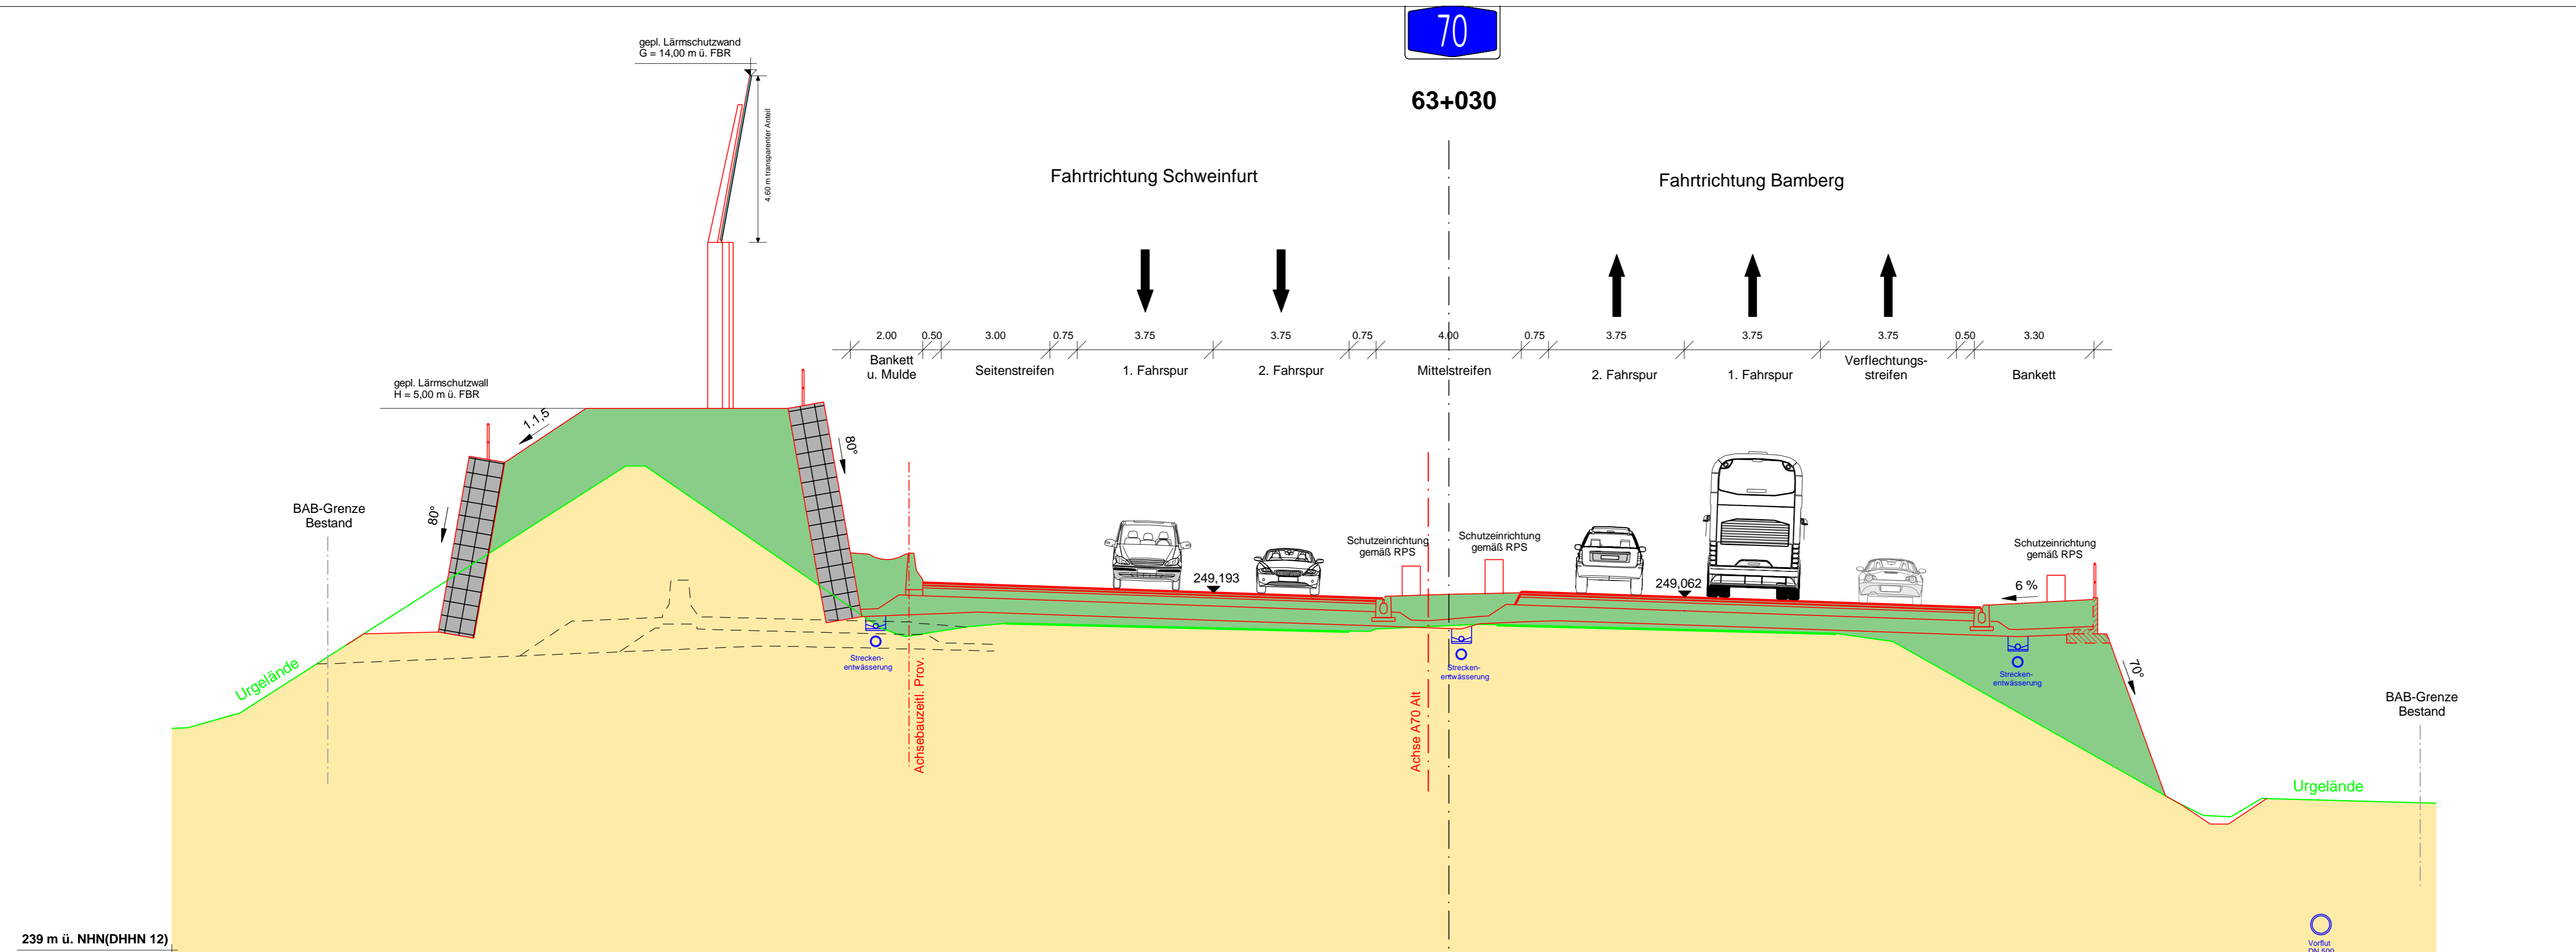

Zeichenerklärung



OK vorh. Gelände	OK Planung	OK Lärmschutz	OK bauzeitliches Provisorium
-34,786 245,467 -33,346 245,876	-30,424 247,745 -29,936 248,057	-19,424 262,653	-31,857 247,217
-22,699 252,687 -22,154 252,687	-27,871 248,109 -27,015 252,960 -26,031 252,787 -23,788 254,282	-21,687 248,521 -21,687 248,541 -21,687 248,621 -21,512 248,871 -21,462 249,551 -20,962 249,551 -20,912 248,871 -20,737 248,621 -20,737 248,541	-21,687 248,521 -21,687 248,541 -21,687 248,621 -21,512 248,871 -21,462 249,551 -20,962 249,551 -20,912 248,871 -20,737 248,621 -20,737 248,541
-15,680 248,231 -15,003 247,990	-18,223 254,282 -17,238 254,456 -16,500 250,287 -16,000 250,257 -15,844 250,175 -15,675 250,124 -15,900 250,107 -15,903 250,124 -15,156 250,175 -15,000 250,257 -14,902 250,263 -14,900 250,283 -14,750 250,283 -14,680 249,803 -14,500 249,553 -14,500 249,473 -14,000 249,456		-14,887 248,395 -14,727 248,371
-13,293 248,260 -12,224 248,353	-6,500 249,193		-13,296 248,255
-2,173 248,122 -2,024 248,194	-2,000 249,036 -1,784 249,031 -1,754 249,101 -1,632 249,101 -1,632 249,071		
0,774 248,316 1,319 248,308	0,000 249,124 0,350 249,136 1,833 249,184 1,985 249,189 2,000 249,219		
8,301 248,128	6,500 249,062		
10,685 248,069			
12,241 247,847 13,430 247,315	14,500 248,782 14,716 248,782 14,746 248,852 14,868 248,852 14,868 248,832 15,700 248,882		
20,102 243,408 20,816 243,059	17,764 249,006 17,764 249,056 17,889 249,056 17,889 248,056 18,147 248,056 19,747 243,658		
21,578 243,019 22,427 243,530	21,007 242,818 21,507 242,818 22,569 243,626 22,628 243,625		

Autobahndirektion Nordbayern Dienststelle Bayreuth Wittelsbacherring 15 95444 Bayreuth Tel.: 0921/7569-0, Fax: 0921/7569-290, E-Mail: poststelle-dstb@abdn.bayern.de		bearbeitet:	Gz: B312	18.12.2020	Paus
		gezeichnet:	Gz: B313	18.12.2020	Neuner
		geprüft:	Gz: B31	18.12.2020	Perkams
			Gz: B3	18.12.2020	Probst
PSP Nr.: B02S.ABAD0135.00.E0.10		Projekt: Nachträgliche Lärmvorsorge und Trassenanpassung bei Hallstadt			

Nr.	Art der Änderung	Datum	Zeichen


FESTSTELLUNGSENTWURF

Straßenbauverwaltung Freistaat Bayern Autobahndirektion Nordbayern Straße / Abschn.-Nr. / Station: A70_340_5,865 bis A70_400_0,015 PROJIS-Nr.:	Unterlage / Blatt-Nr.: 14.3 / 3 kennzeichnende Querprofile BAB A70 Bau-km 63+030 Maßstab: 1:100
--	---


BAB A70 Schweinfurt - Bamberg
 Nachträgliche Lärmvorsorge und Trassenanpassung bei Hallstadt
 Betr.-km 61,096 bis Betr.-km 64,240

aufgestellt: Autobahndirektion Nordbayern Dienststelle Bayreuth Pfeifer, Bauingenieur Bayreuth, den 18.12.2020	
--	--


Zeichenerklärung

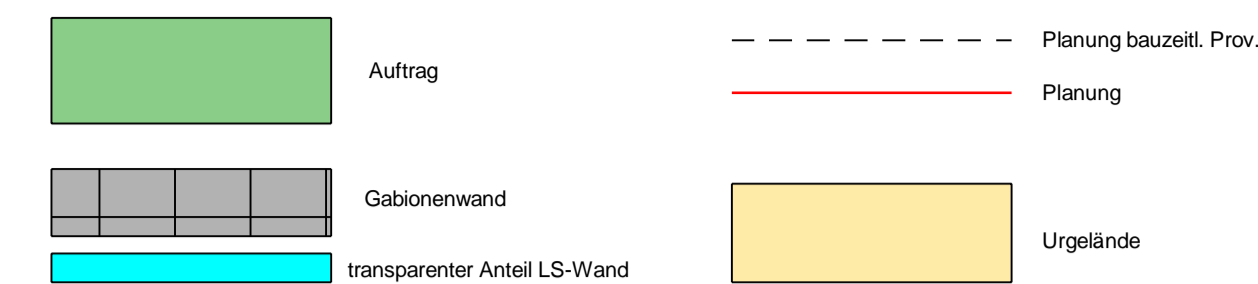


AS Hallstadt Rampe Bamberg-Hallstadt 0 + 125,000

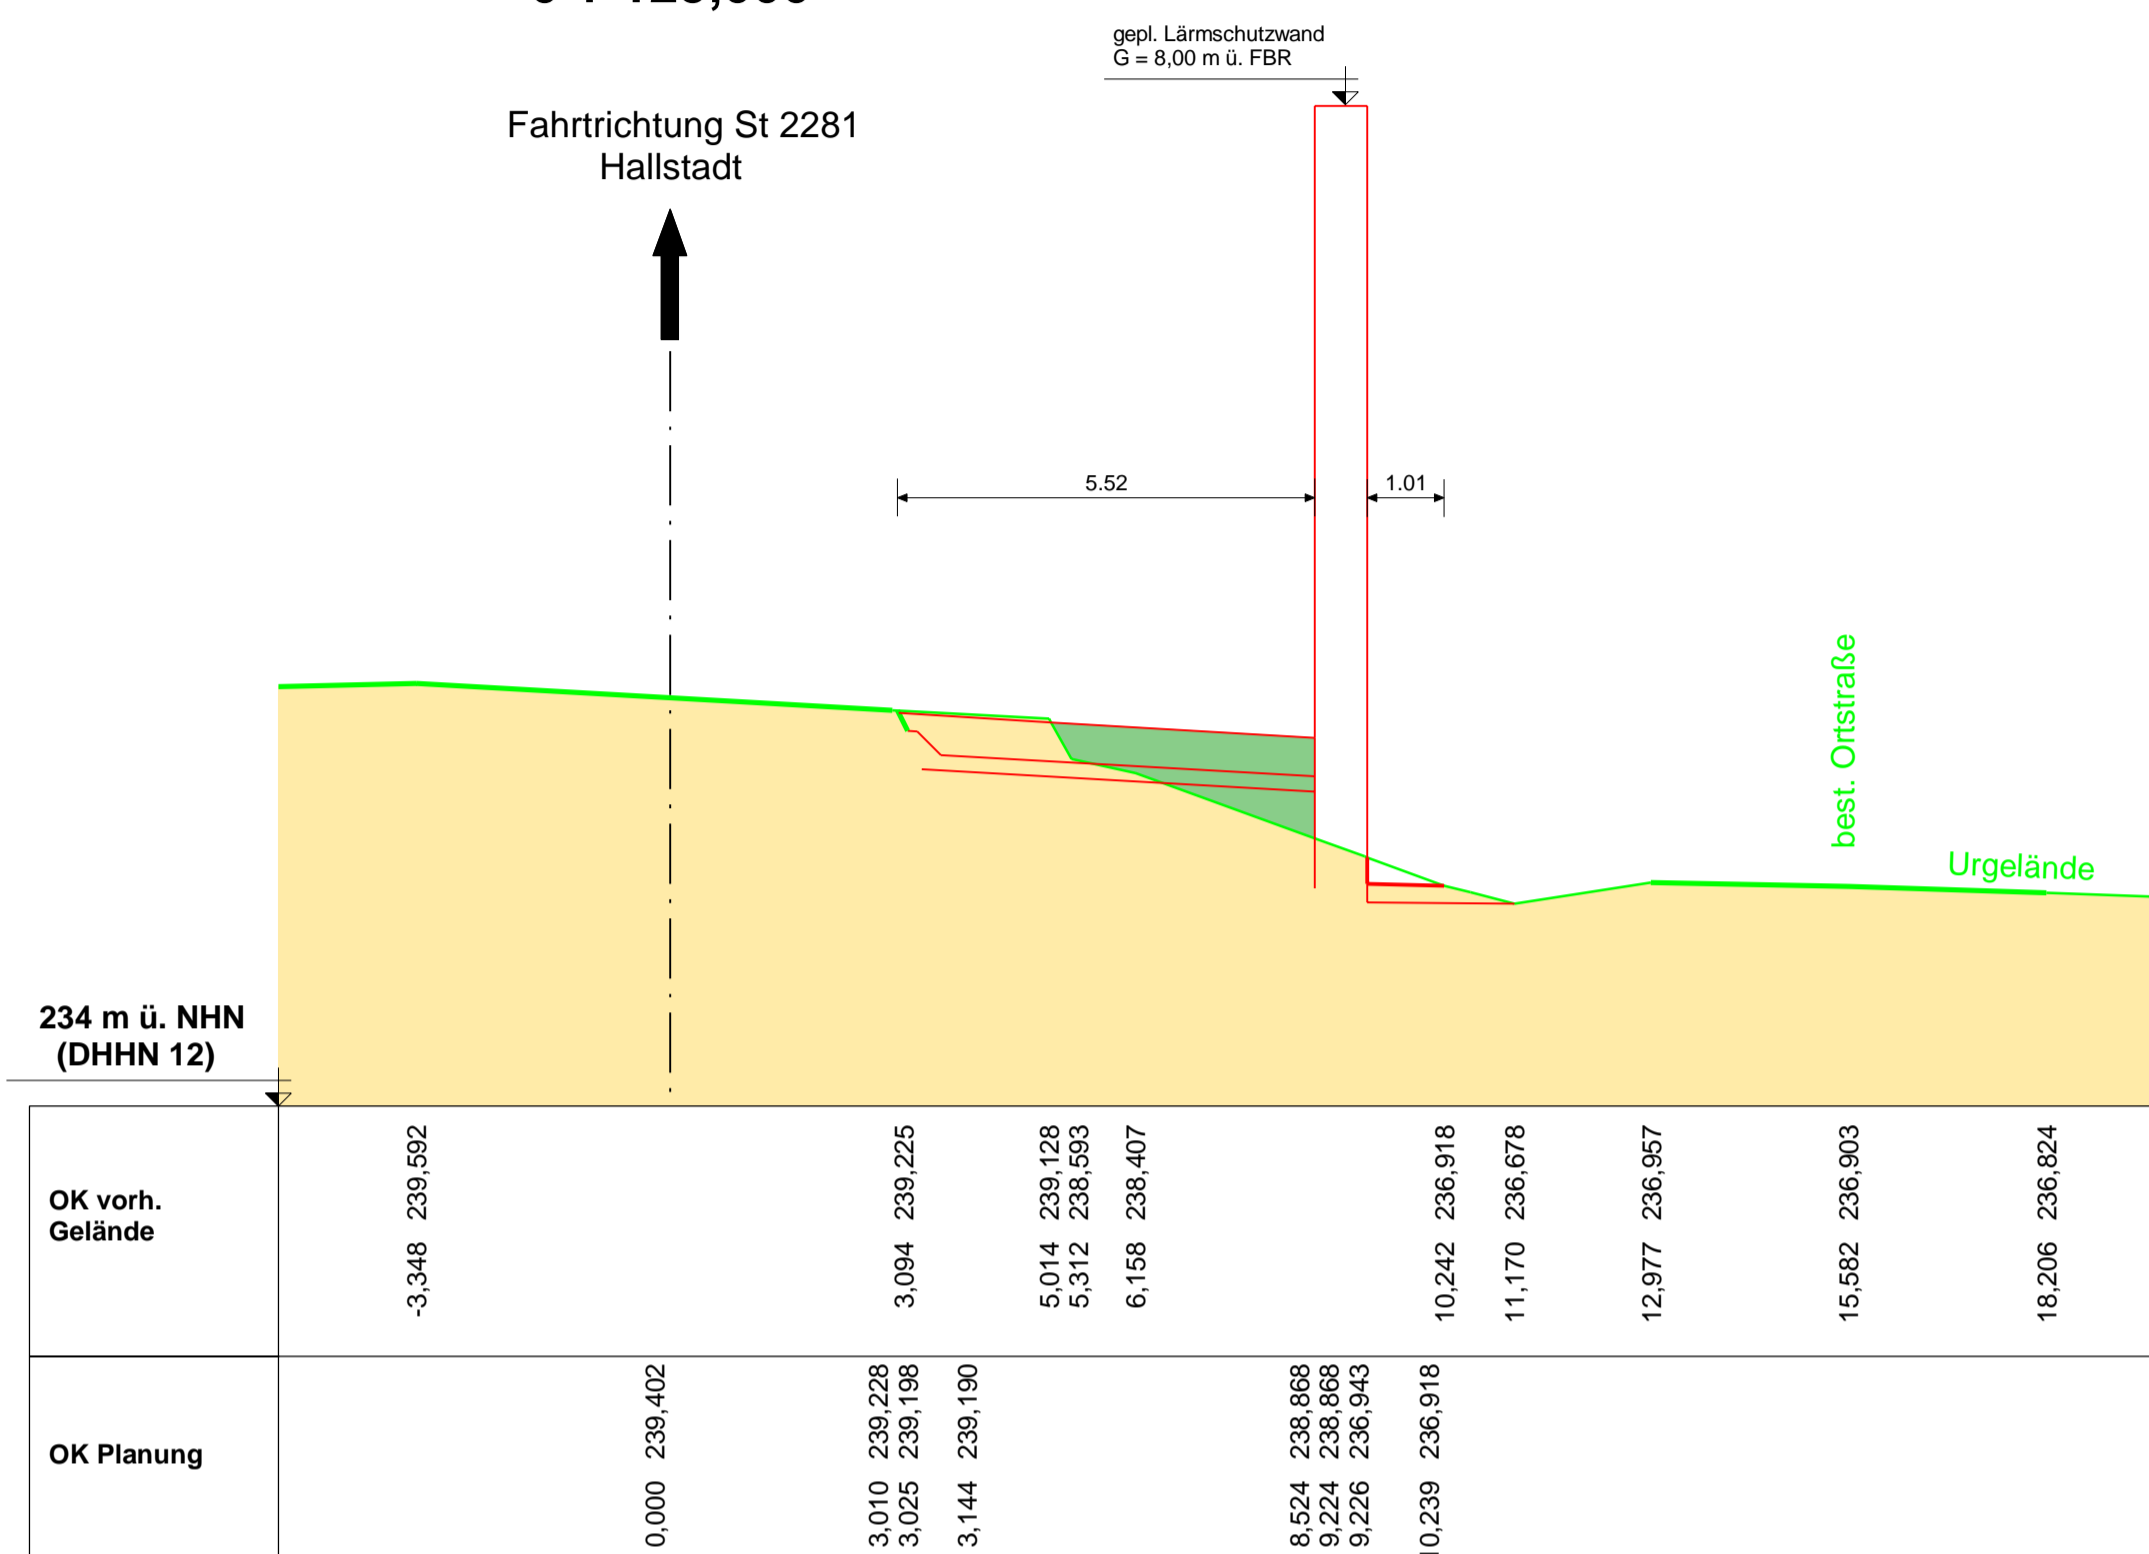


AS Hallstadt Rampe Bamberg-Hallstadt 0 + 215,000

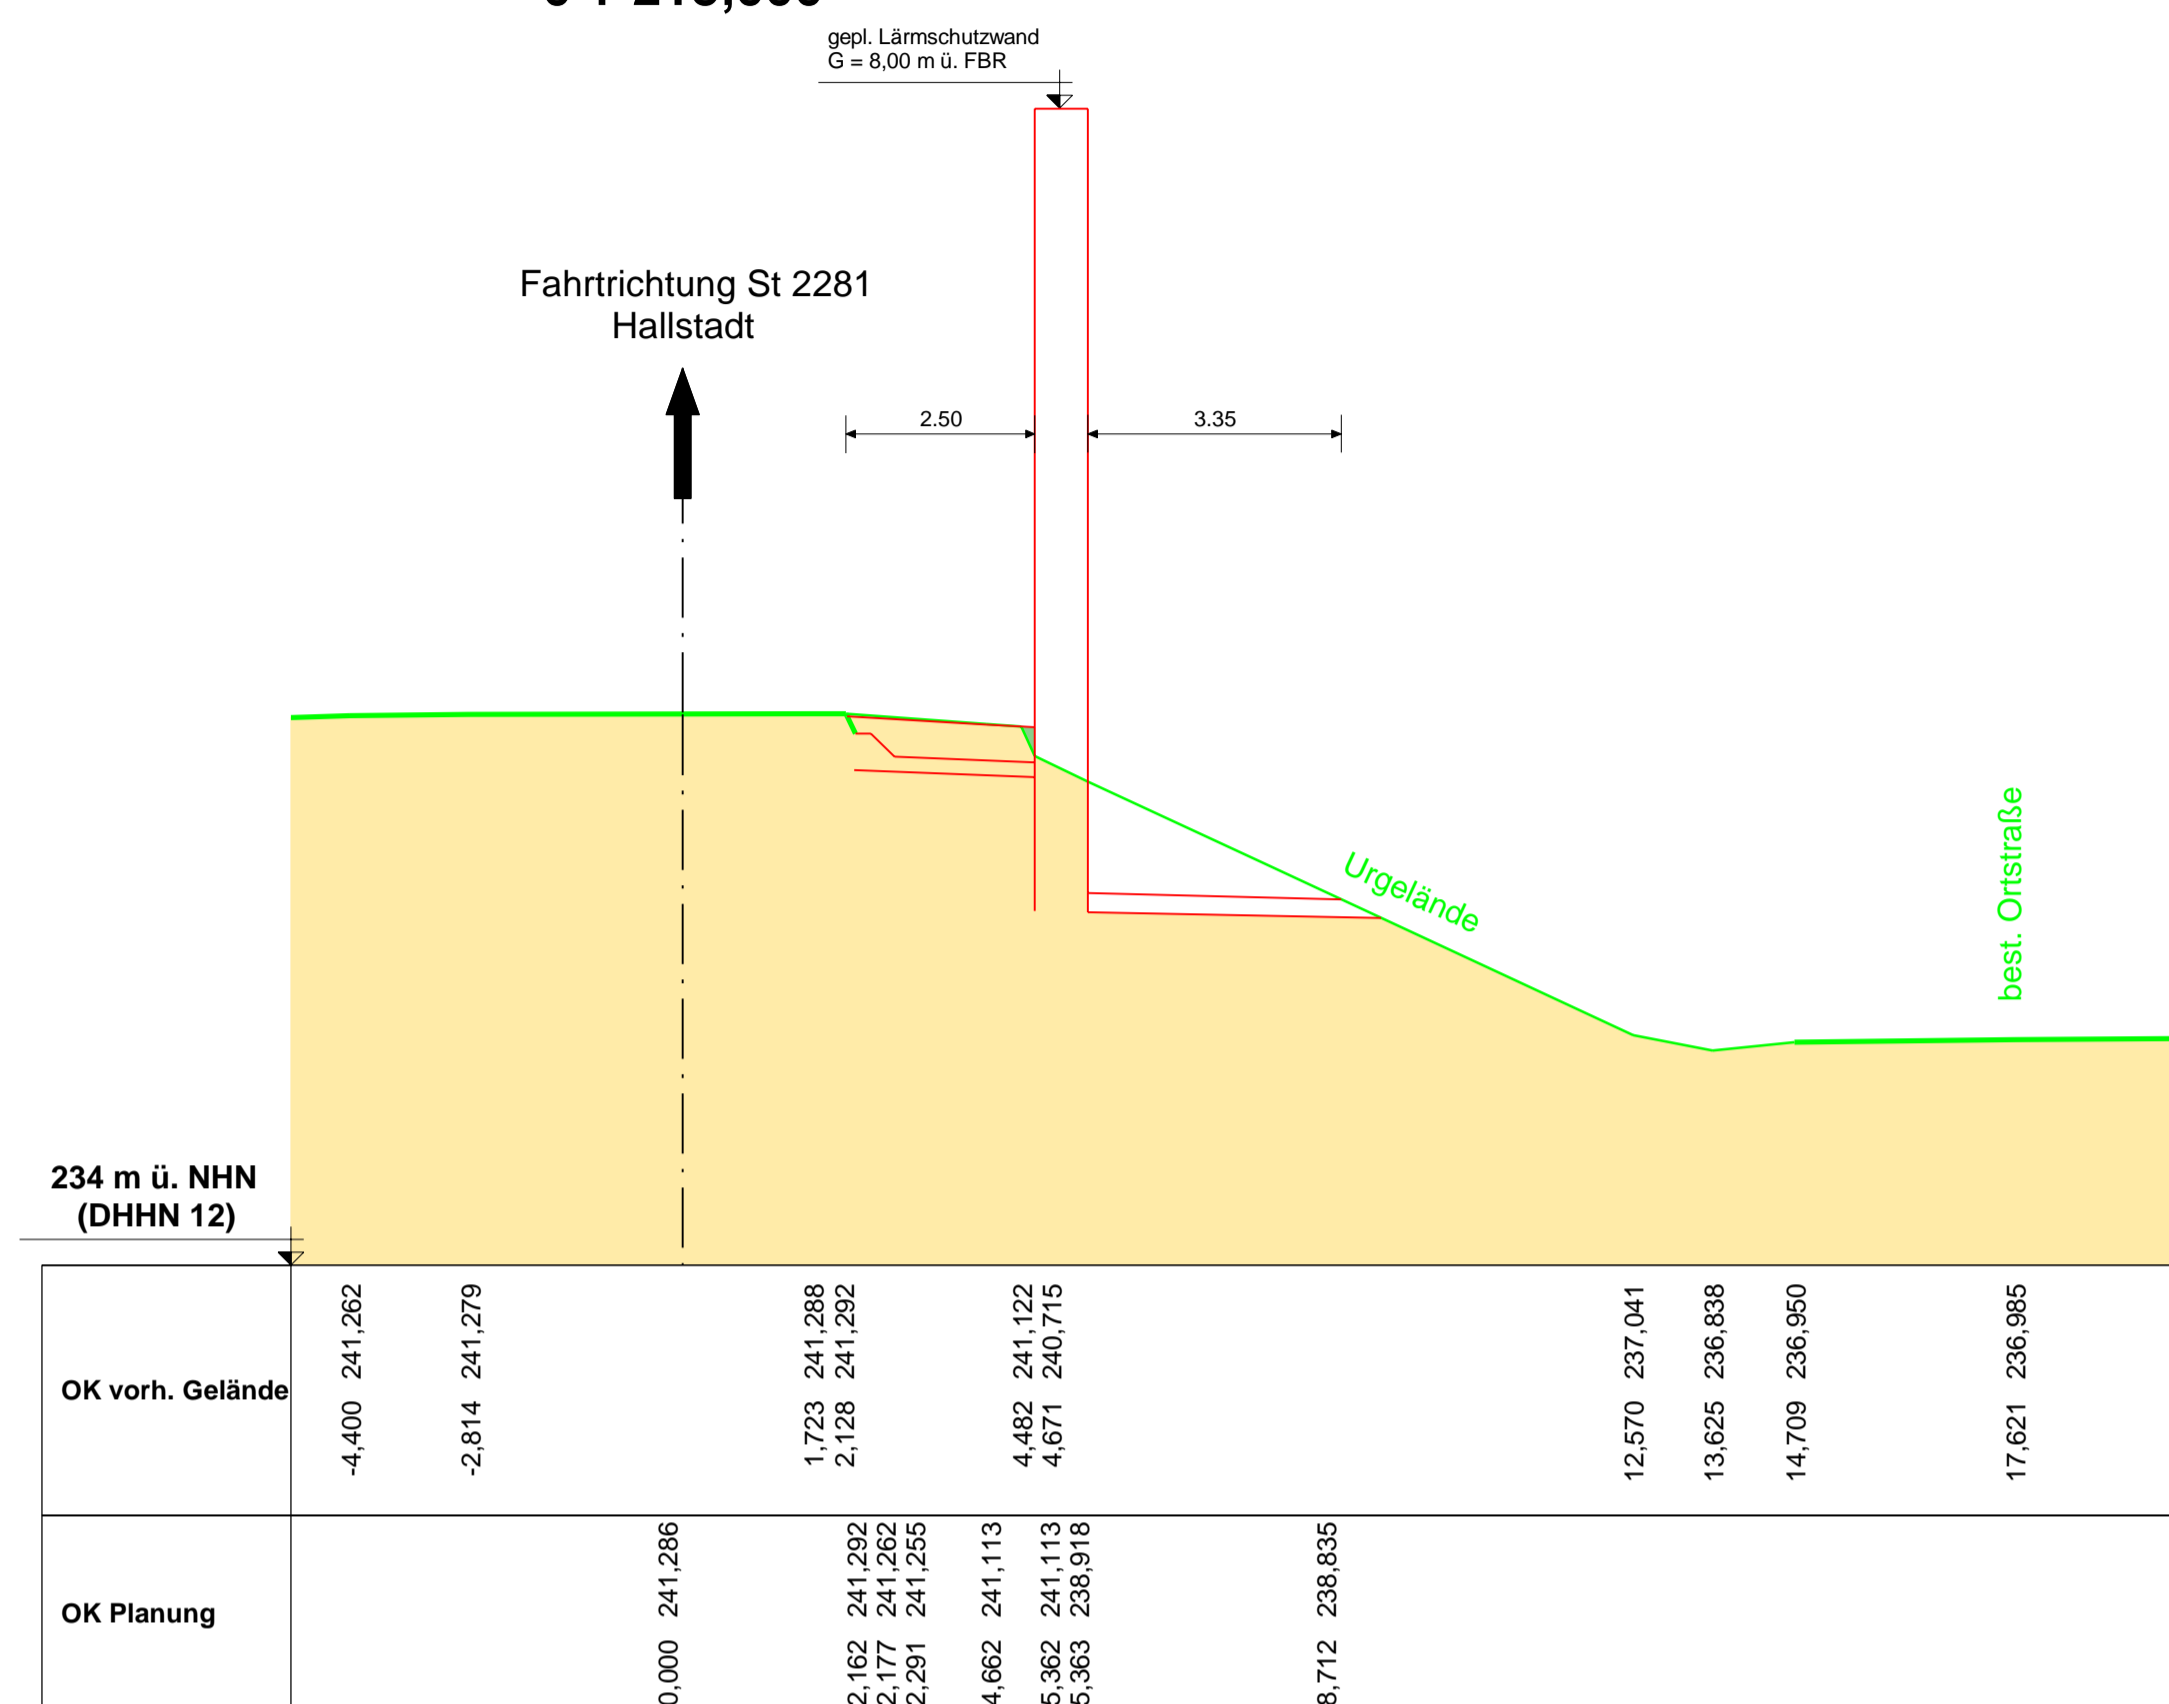

AS Hallstadt Rampe St2281 - A70

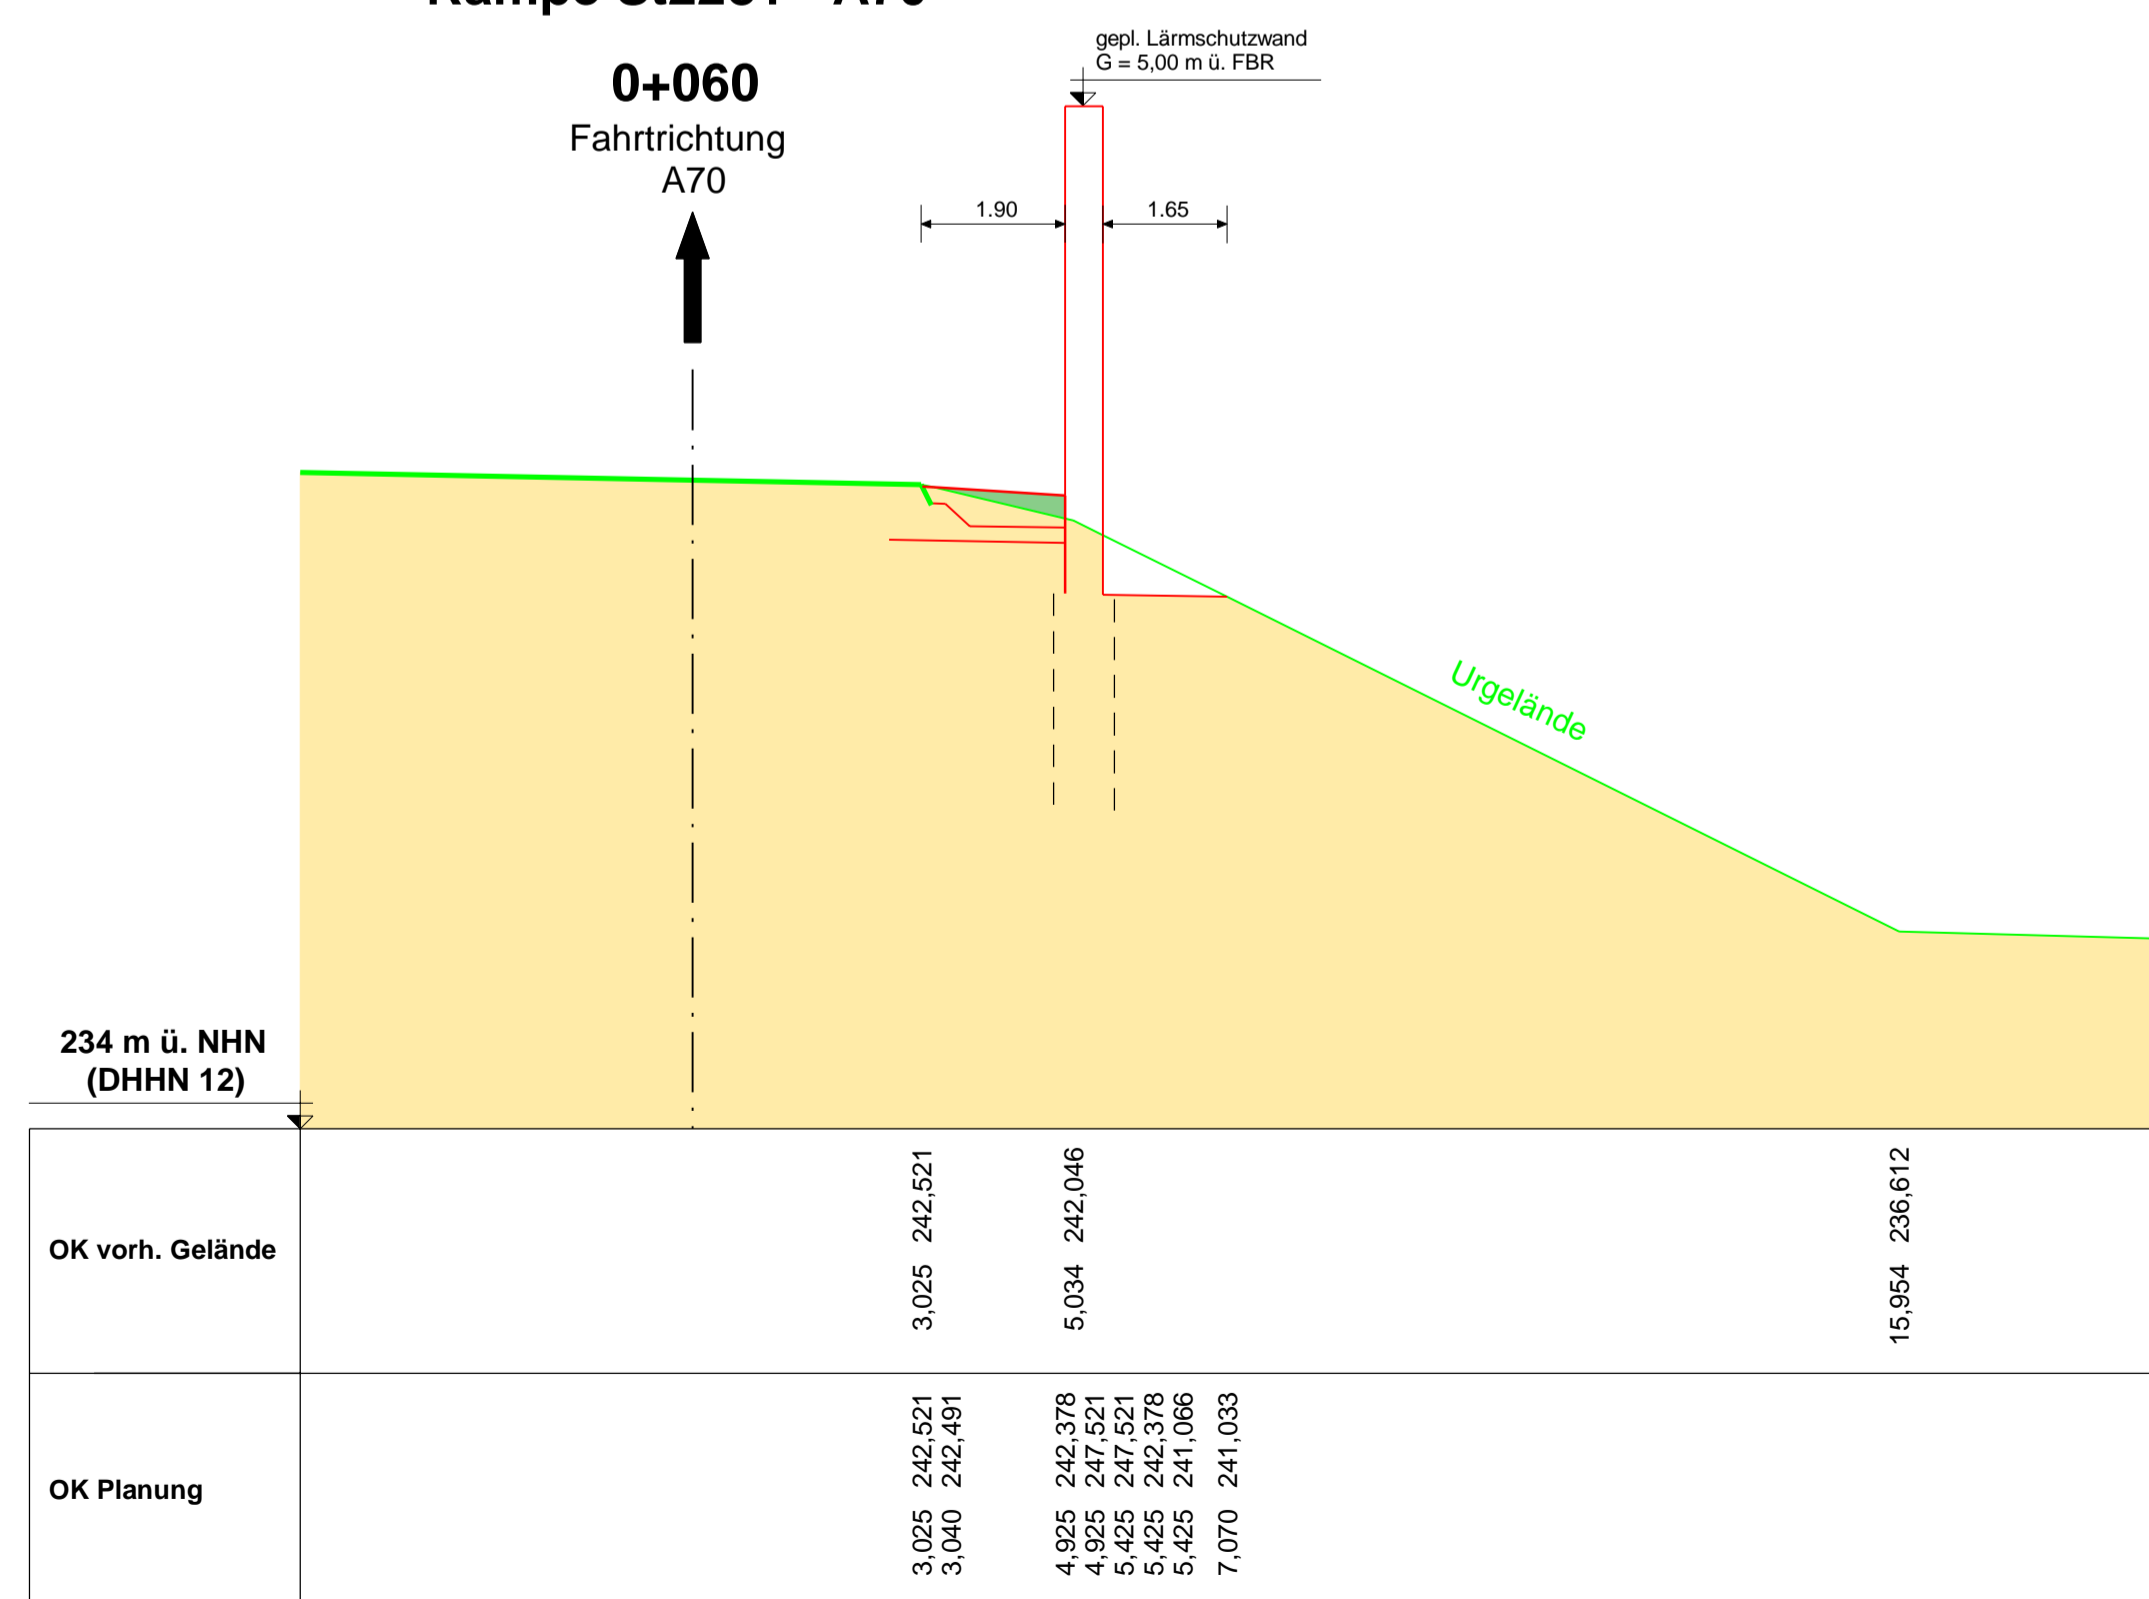

AS Hallstadt Rampe St2281 - A70

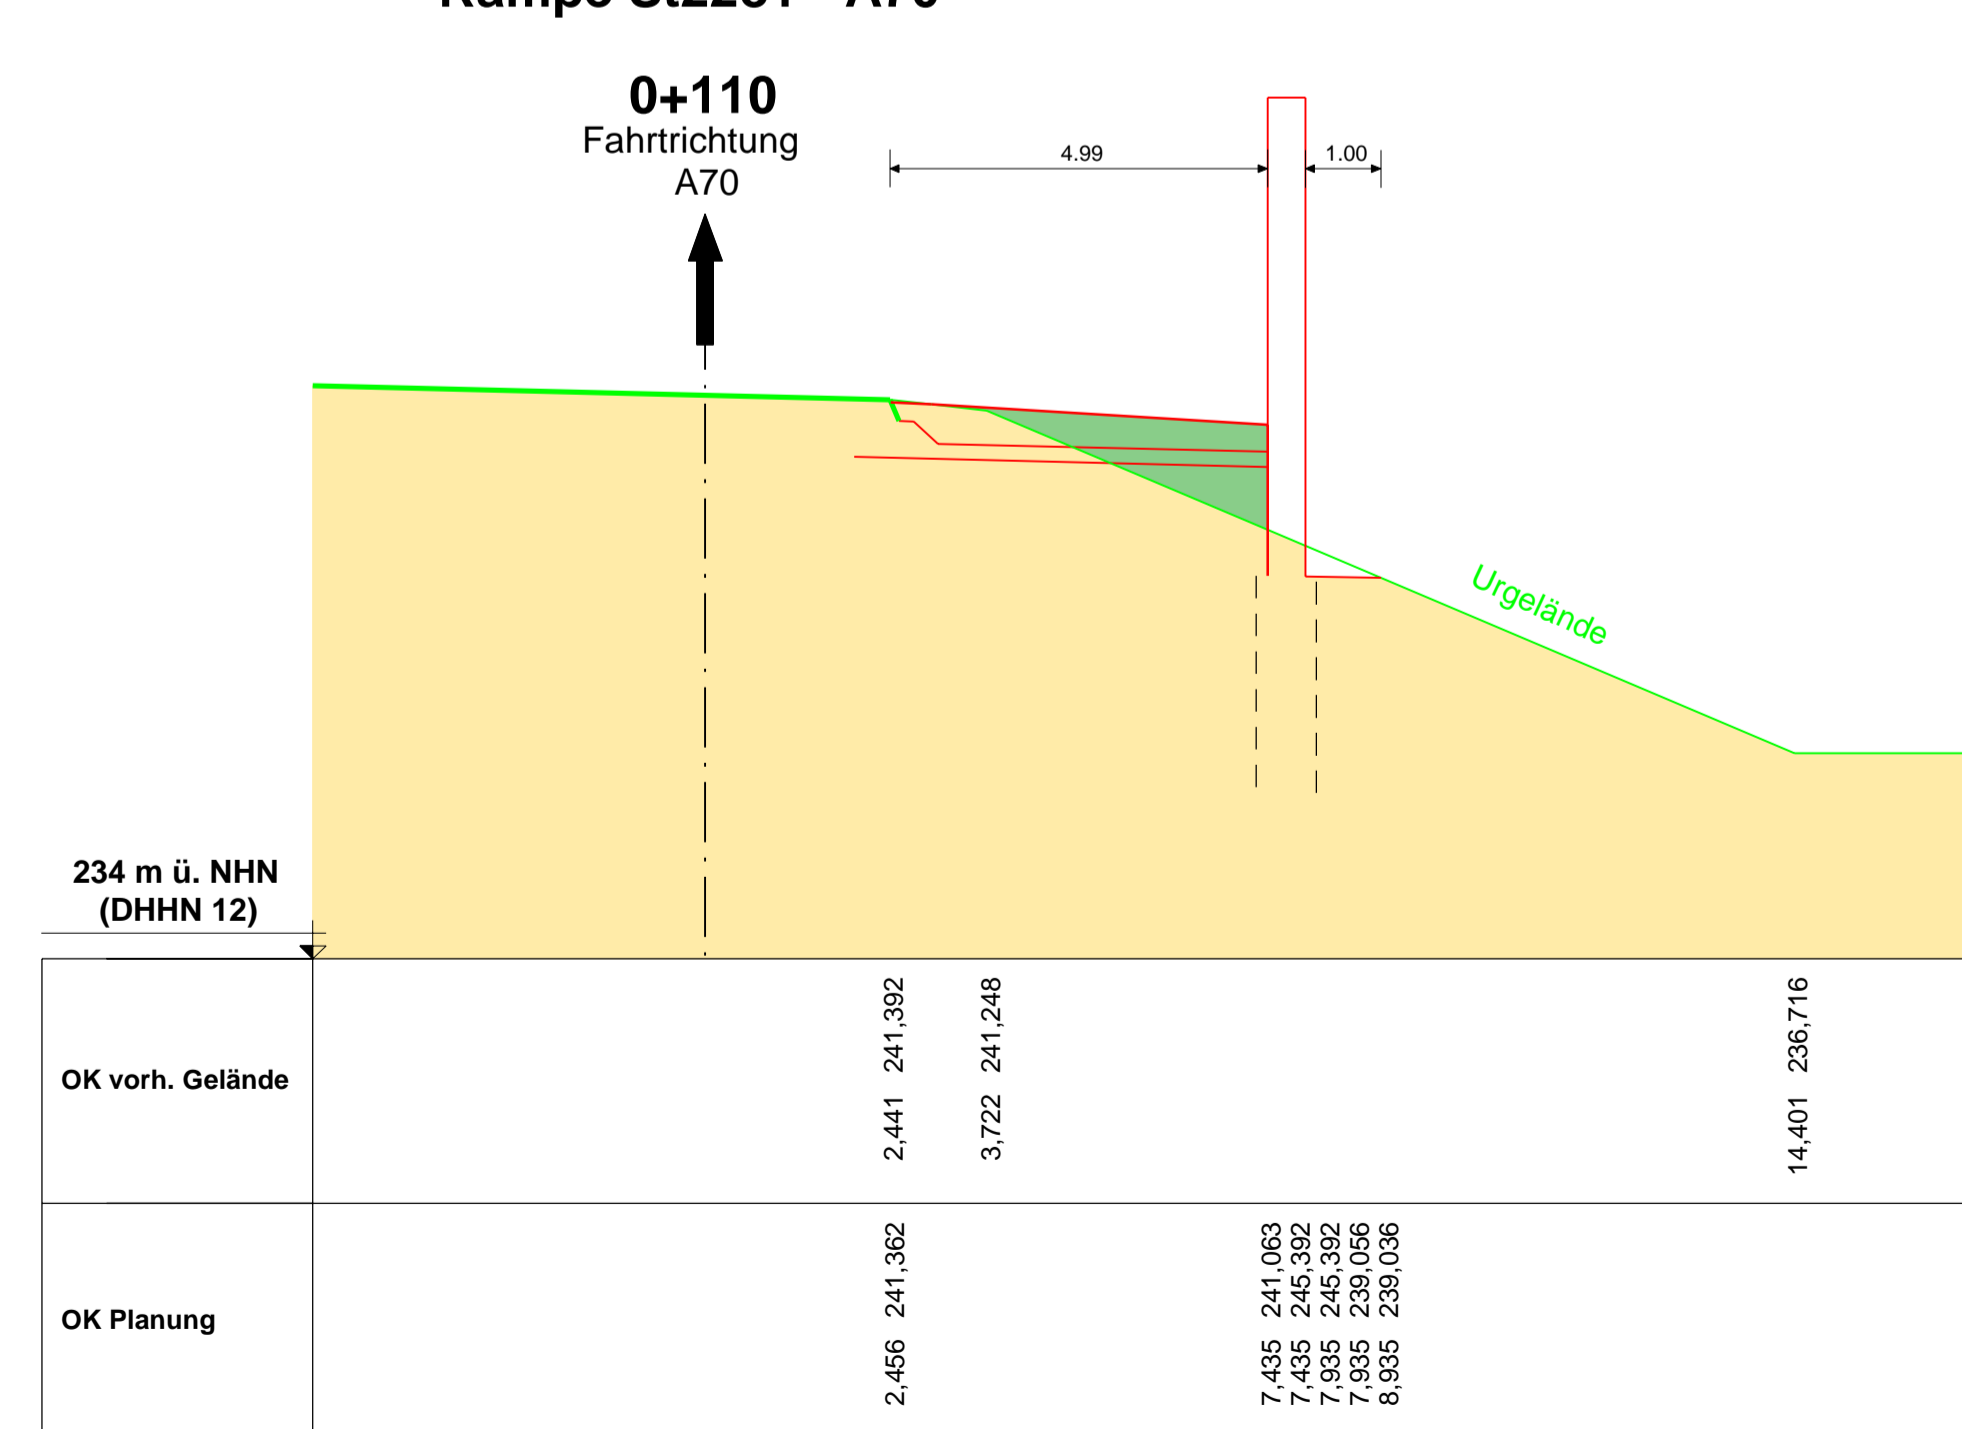

Autobahndirektion Nordbayern Dienststelle Bayreuth Wittelsbacherring 15 95444 Bayreuth Tel.: 0921/7569-0, Fax: 0921/7569-290, E-Mail: poststelle-dstb@abdn.bayern.de		bearbeitet:	Gz: B312	18.12.2020	Pauls
		gezeichnet:	Gz: B313	18.12.2020	Neuner
		geprüft:	Gz: B31	18.12.2020	Pierkams
			Gz: B3	18.12.2020	Probst
PSP Nr.: B02S-ABAD0135.00.E0.10		Projekt: Nachträgliche Lärmvorsorge und Trassenanpassung bei Hallstadt			

Nr.	Art der Änderung	Datum	Zeichen

FESTSTELLUNGSENTWURF

Straßenbauverwaltung Freistaat Bayern Autobahndirektion Nordbayern Straße / Abschn.-Nr. / Station: A70_340_5,865 bis A70_400_0,015 PROJIS-Nr.:	Unterlage / Blatt-Nr.: 14.3 / 8 kennzeichnende Querprofile AS Hallstadt St 2281 Maßstab: 1:100
--	--

BAB A70 Schweinfurt - Bamberg
 Nachträgliche Lärmvorsorge und Trassenanpassung bei Hallstadt
 Betr.-km 61,096 bis Betr.-km 64,240

aufgestellt: Autobahndirektion Nordbayern Dienststelle Bayreuth Peter Bauer Projektleiter Bayreuth, den 18.12.2020	
---	--