



TR - Ostseite

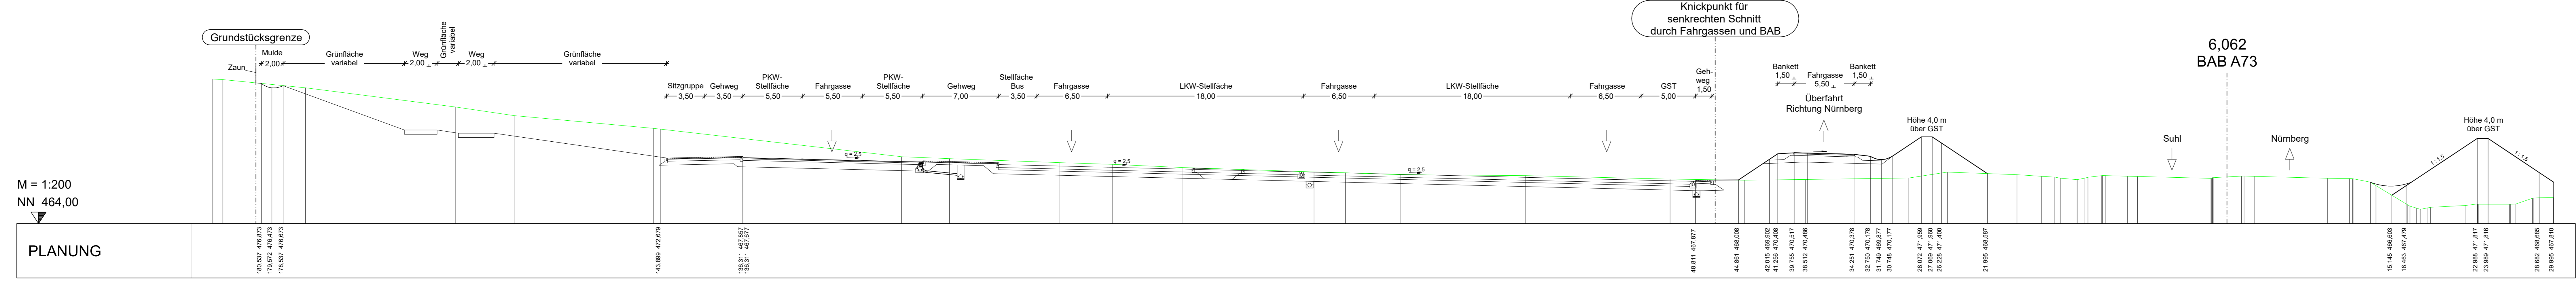

PWC - Westseite

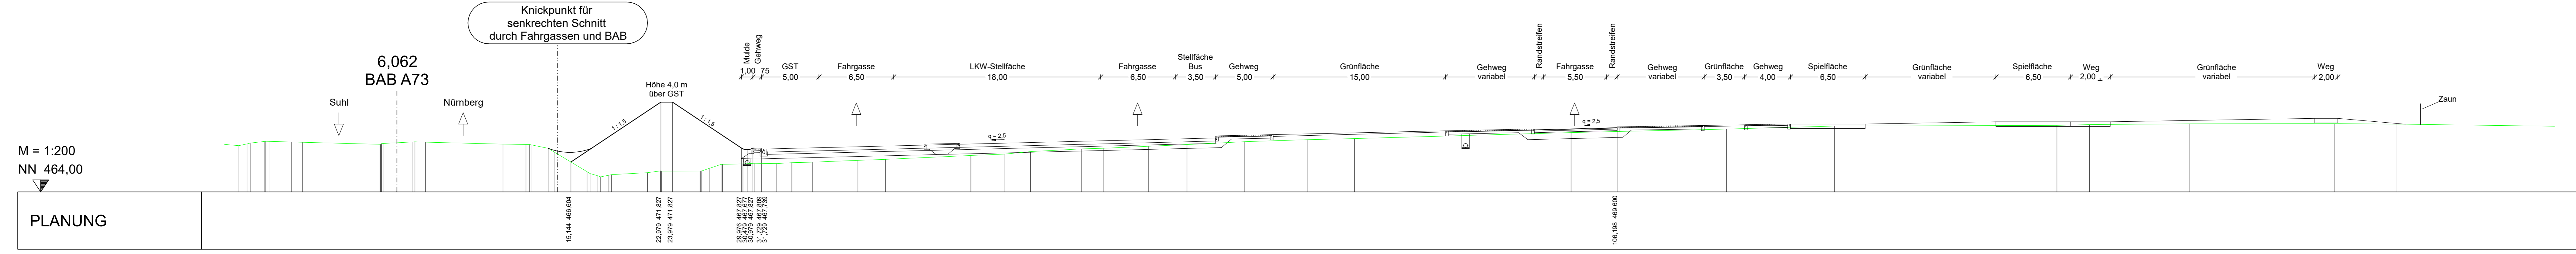

Höhensystem : Höhe ü. NN (DHHN 12) / Lagesystem : Gauß Krüger

INGENIEURBÜRO mayr Beratende Ingenieure BYJK
Blütenweg 5
85551 Aichach-Untertiefenbach
Telefon 08251/87 50-0
Telefax 08251/87 50-27
Mail: info@ib-mayr.de

bearbeitet:	Gz:	April 2019	Schvot
gezeichnet:	Gz:	April 2019	Tharbauer
geprüft:	Gz:	April 2019	Mayr

Plan Nr.: QUER_40_000_FE_PLT
Projekt: ADN2013-228-mp
Aichach, den 22.04.2019

Autobahndirektion Nordbayern
Fiaschenhofstraße 55
90402 Nürnberg
Tel.: 09114621-01, Fax: 09114621-456, E-Mail: poststelle@abdnb.bayern.de

bearbeitet:	Gz:		
gezeichnet:	Gz:	April 2019	Letz
geprüft:	Gz:		

PSP Nr.: B02S-ABAP0033.00

Nr.	Art der Änderung	Datum	Zeichen

Feststellungsentwurf

Straßenbauverwaltung Freistaat Bayern
Autobahndirektion Nordbayern
PROJIS-Nr.: erstellt

Unterlage / Blatt-Nr.: 14.2/1
kennz. Querschnitt
6,062
Maßstab: 1 : 200

**BAB A73 Suhl - Nürnberg
Neubau Tank- und Rastanlage "Coburger Land"**

Abschnitt: 100 / Station: 6,162

aufgestellt:
Autobahndirektion Nordbayern
Hübner, Bauingenieur
Nürnberg, den 26.04.2019