



TR - Ostseite

 

PLANUNG	210,647 472,056 212,685 472,724 211,847 472,909	135,884 466,518 133,884 466,538	48,334 468,311 48,334 468,311 47,705 468,251	42,823 472,668 41,090 472,718 41,090 472,718	38,073 472,787 38,073 472,787 38,073 472,787	33,507 472,737 33,507 472,737 33,507 472,737	31,297 470,817 31,297 470,817 31,297 470,817	27,779 468,098 27,779 468,098 27,779 468,098	25,597 467,400 25,597 467,400 25,597 467,400	23,084 466,422 23,084 466,422 23,084 466,422	17,419 463,973 18,296 464,537	25,470 469,339 26,470 469,339
---------	---	------------------------------------	--	--	--	--	--	--	--	--	----------------------------------	----------------------------------

PWC - Westseite

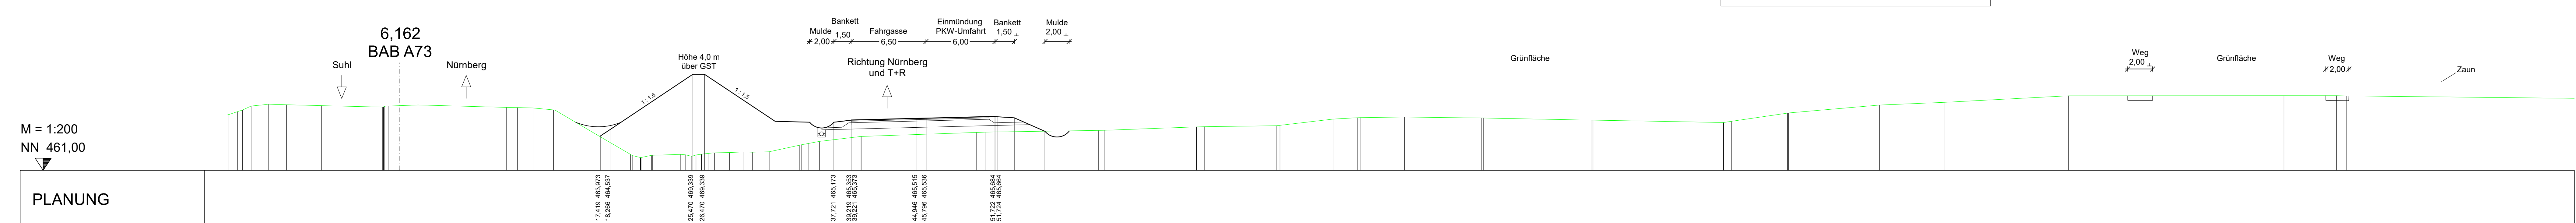

PLANUNG	17,419 463,973 18,296 464,537	25,470 469,339 26,470 469,339	37,721 465,173 38,211 465,373 38,211 465,373	44,846 465,515 45,796 465,538	51,722 465,684 51,724 465,684
---------	----------------------------------	----------------------------------	--	----------------------------------	----------------------------------

STATION
6,162

Höhensystem : Höhe ü. NN (DHHN 12) / Lagesystem : Gauß Krüger

INGENIEURBÜRO mayr Beratende Ingenieure BYJK
Bülowweg 5
86551 Aichach-Untertriesbach
Telefon 08251/87 50-0
Telefax 08251/87 50-27
Mail: info@ib-mayr.de

gearbeitet:	Gz:	April 2019	Schrot
gezeichnet:	Gz:	April 2019	Tharhauer
geprüft:	Gz:	April 2019	Mayr

Plan Nr.: QUER_40_100_FE.P11
Projekt: ADN2019-228-REP
Aichach, den 22.04.2019

Autobahndirektion Nordbayern
Flaschenhofstraße 55
90402 Nürnberg
Tel.: 09114621-01, Fax: 09114621-456, E-Mail: poststelle@abdn.bayern.de

gearbeitet:	Gz:	April 2019	
gezeichnet:	Gz:	433	April 2019
geprüft:	Gz:		Letz

PSP Nr.: B025 ABAP0033.00

Nr.	Art der Änderung	Datum	Zeichen

Feststellungsentwurf

Straßenbauverwaltung Freistaat Bayern Autobahndirektion Nordbayern Straße / Abschn.-Nr. / Station: BAB A73 / 100 / 6,162 PROJUS-Nr.: entfallt	Unterlage / Blatt-Nr.: 14.2/2 kennz. Querschnitt 6,162 Maßstab: 1 : 200
BAB A73 Suhl - Nürnberg Neubau Tank- und Rastanlage "Coburger Land"	
Abschnitt: 100 / Station: 6,162	
aufgestellt: Autobahndirektion Nordbayern Hilber, Baudirektor Nürnberg, den 26.04.2019	