


**ZEICHENERKLÄRUNG**

- Gebäude mit Pegelerhöhung > 3 dB(A)
- Gebäude mit erstmaliger Überschreitung IGW
- > 57 dB(A) (nachts)
- > 62 dB(A) (nachts)
- > 59 dB(A) (nachts)
- > 67 dB(A) (nachts)
- Gebäude Lärmberechnung

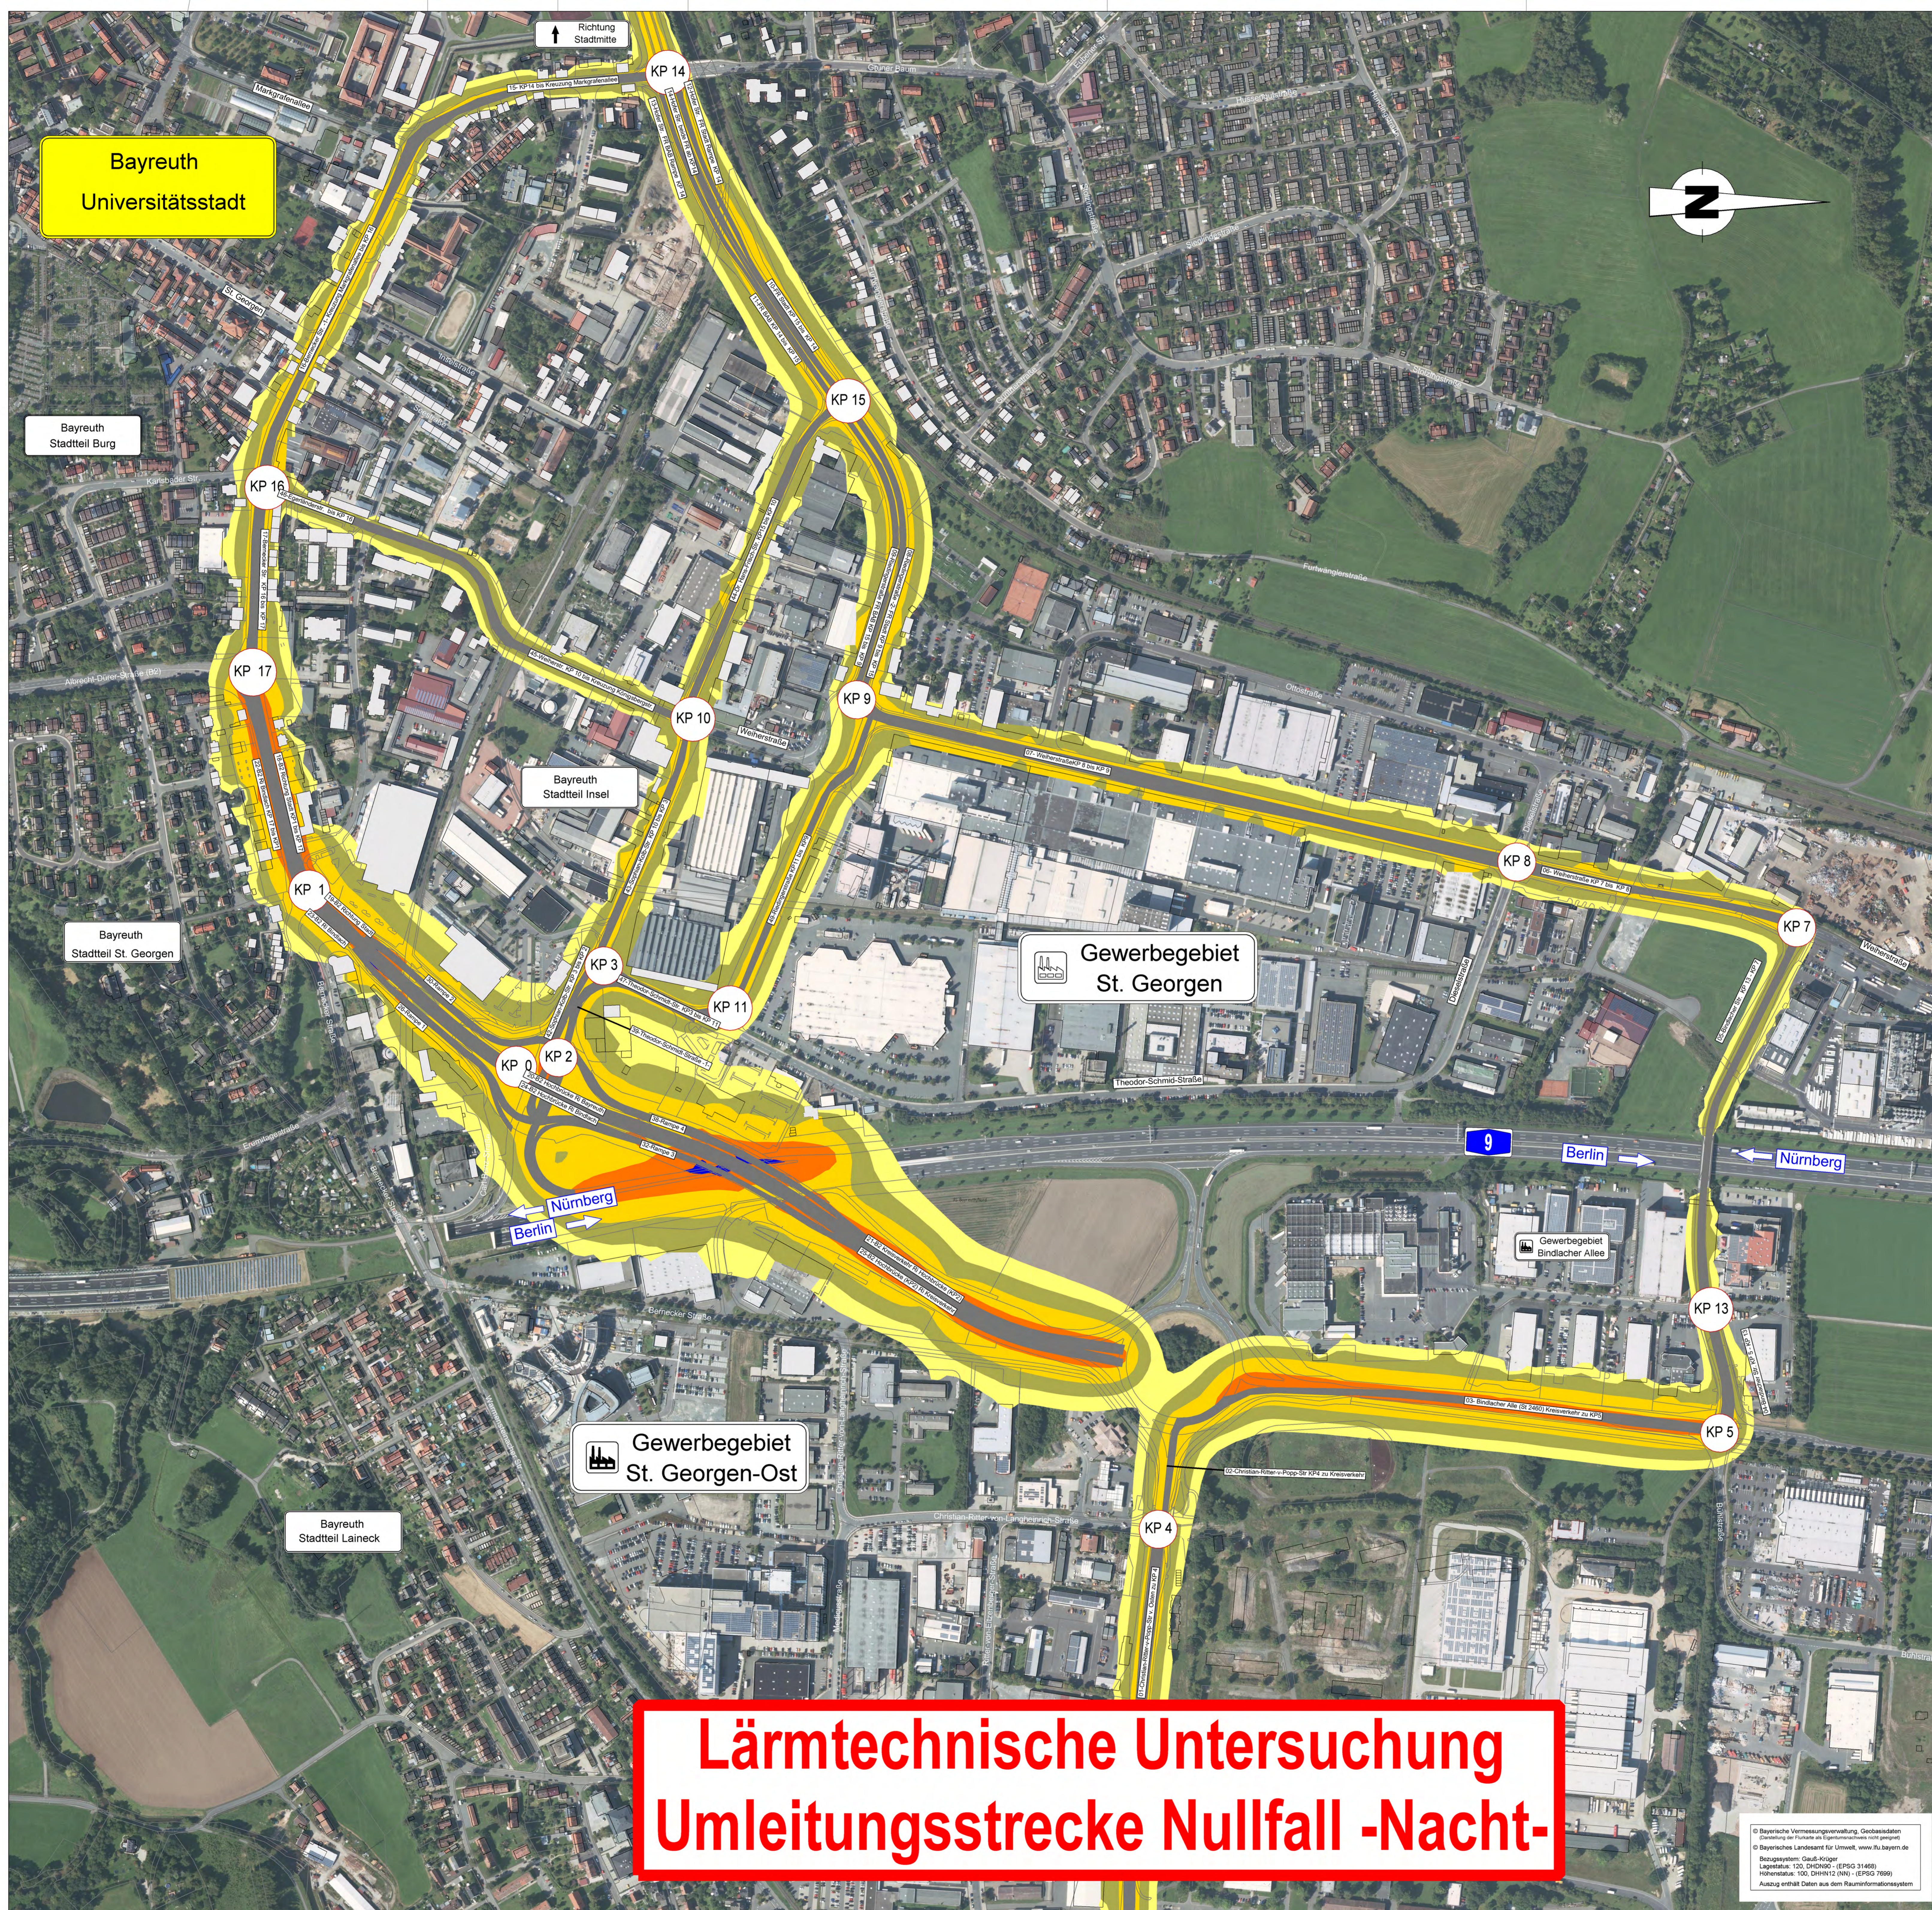

Bayreuth  
Universitätsstadt

Bayreuth  
Stadtteil Burg

Bayreuth  
Stadtteil St. Georgen

Bayreuth  
Stadtteil Laineck

Bayreuth  
Stadtteil Insel

Gewerbegebiet  
St. Georgen

Gewerbegebiet  
St. Georgen-Ost

Lärmtechnische Untersuchung  
Umleitungsstrecke Nullfall -Nacht-

Autobahndirektion Nordbayern Dienststelle Bayreuth Wittelsbacherung 15 95444 Bayreuth Tel.: 0921/7569-0, Fax: 0921/7569-290, E-Mail: poststelle-witt@abn.bayern.de	 <table border="1" style="font-size: 8px; border-collapse: collapse;"> <tr> <td style="width: 30%;">bearbeitet</td> <td style="width: 30%;">Gz: 6313</td> <td style="width: 30%;">22.11.2019</td> <td style="width: 10%;">Heuser</td> </tr> <tr> <td>gezeichnet</td> <td>Gz: 6313</td> <td>22.11.2019</td> <td>Heuser</td> </tr> <tr> <td>geprüft</td> <td>Gz: 631</td> <td>22.11.2019</td> <td>Perkams</td> </tr> <tr> <td colspan="4">PSP Nr.: B035.ABA000.23.00.E0.01</td> </tr> <tr> <td colspan="4">Projekt: BE303a_Hochbrücke_BT</td> </tr> </table>	bearbeitet	Gz: 6313	22.11.2019	Heuser	gezeichnet	Gz: 6313	22.11.2019	Heuser	geprüft	Gz: 631	22.11.2019	Perkams	PSP Nr.: B035.ABA000.23.00.E0.01				Projekt: BE303a_Hochbrücke_BT			
bearbeitet	Gz: 6313	22.11.2019	Heuser																		
gezeichnet	Gz: 6313	22.11.2019	Heuser																		
geprüft	Gz: 631	22.11.2019	Perkams																		
PSP Nr.: B035.ABA000.23.00.E0.01																					
Projekt: BE303a_Hochbrücke_BT																					

FESTSTELLUNGSENTWURF

Straßenbauverwaltung Freistaat Bayern <b>Autobahndirektion Nordbayern</b> Straße / Abschn.-Nr. / Station: A9 / 340 / 6.299 PROJUS-Nr.:	Unterlage / Blatt-Nr.: 17.3.3 / 2 <b>Isophonenplan</b> Nullfall - Nacht - Lärmtechnische Untersuchung Umleitungsstrecke Maßstab: 1 : 2500
<b>BAB A9, Hof - Bayreuth</b> <b>Ersatzneubau Hochbrücke Bayreuth</b> BW303a, Brücke B2 über BAB A9 im Bereich der AS Bayreuth Nord Bau-km 0+110 - 0+990	
aufgestellt: Autobahndirektion Nordbayern Dienststelle Bayreuth  Bayreuth, den 22.11.2019	

© Bayerische Vermessungsverwaltung, Geobasisdaten  
 (Ermittlung der Punkte an Eigenvermessungs nicht geneigt)  
 © Bayerisches Landesamt für Umwelt, www.lfu.bayern.de  
 Bezugsystem: Gauß-Krüger  
 Lagestatus: 120, DHDN80 - (EPSG 31466)  
 Höhenstatus: 100, DHHN12 (NN) - (EPSG 7909)  
 Auszug enthält Daten aus dem Rauminformationssystem